


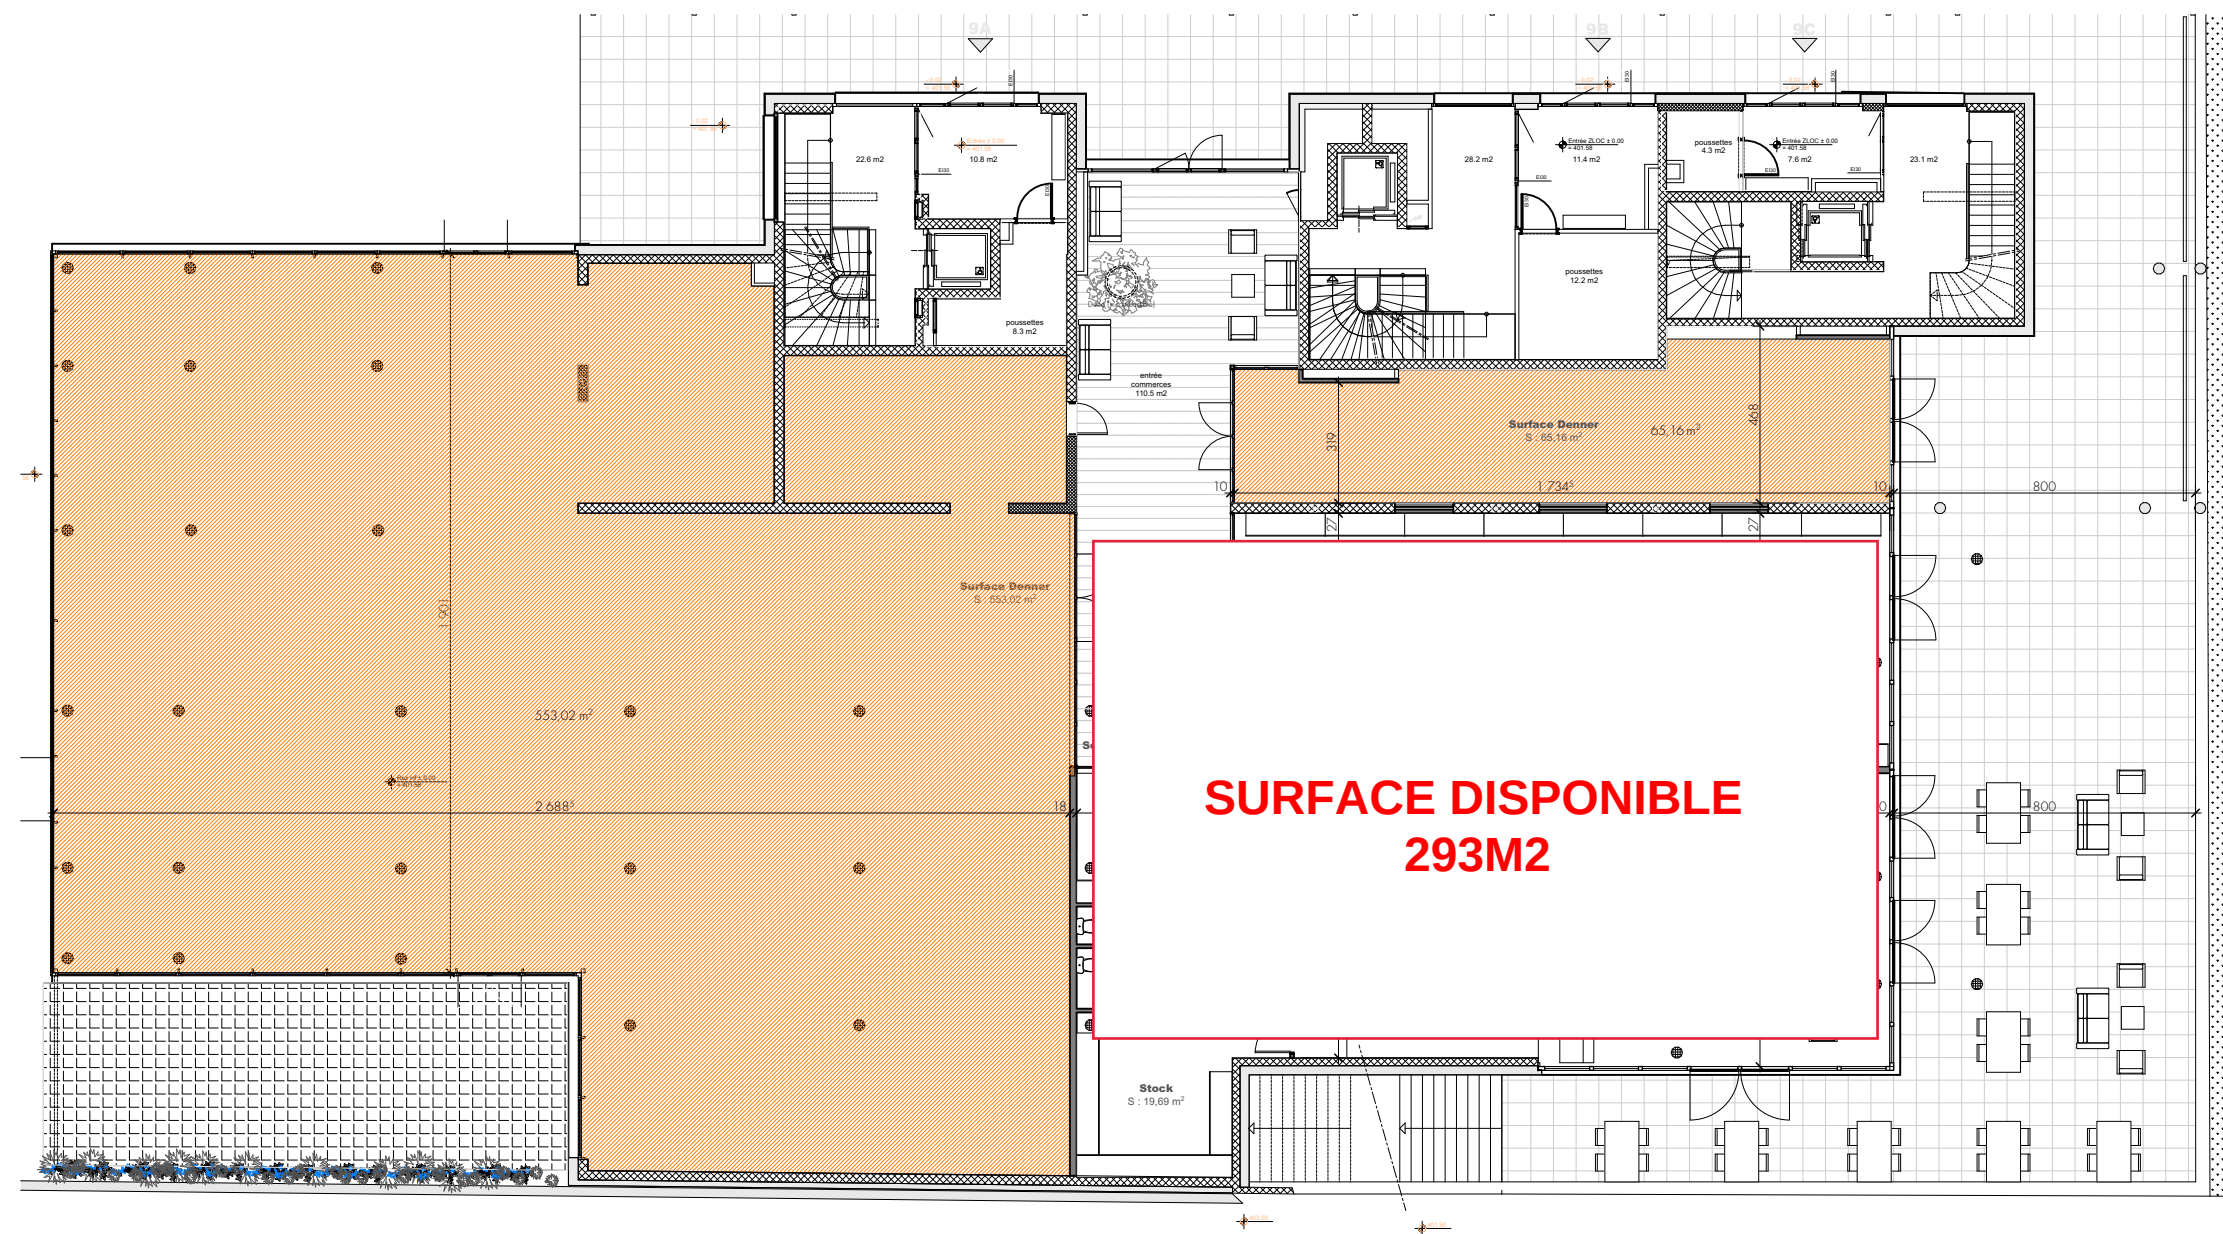

Nota :

- Les surfaces sont calculées par rapport au **brut intérieur**
- Voir pour les alimentations / évacuations des EU et EC
- L'aménagement peut nécessiter une adaptation des menuiseries extérieures
- Verifier surfaces commerciales avec surfaces déclarées à l'autorisation en fonction de leur affectation

OUVRAGE:			MAITRE D'OUVRAGE:			RevID	Modification	Date
Chemin du Fief-de-Chapitre / 1213 Genève			LIVIT SA					17.03.22
Aménagement de surfaces commerciales			Rue de Jargonnant 1, 1207 Genève					
No DE PLAN:	INDICE:	TITRE:	ARCHITECTE:	ECHELLE:	FORMAT:	No DE PROJET:		
01-01		Rez-de-chaussée	AA	1:200	A3	102		

A4

ARCHITECTURE

Adrien Angius Architecte et Associés

www.a4agency.ch | + 41 79 154 44 34 | a.angius@a4.agency

Route de St Julien 292A, 1258 Perly-Certoux, Geneva Switzerland