
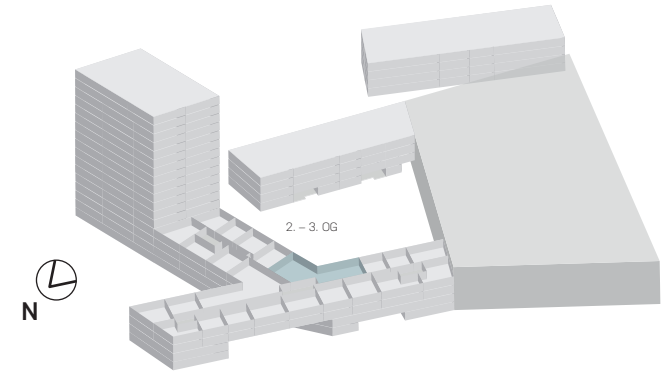



4½ Zimmer | 2. – 3.OG

Netto Wohnfläche: ca. 155 m²
Loggia: ca. 10 m²
Gebäude: Haus D – Young Living

WG-Wohnungen:
D.02.20, D.03.20

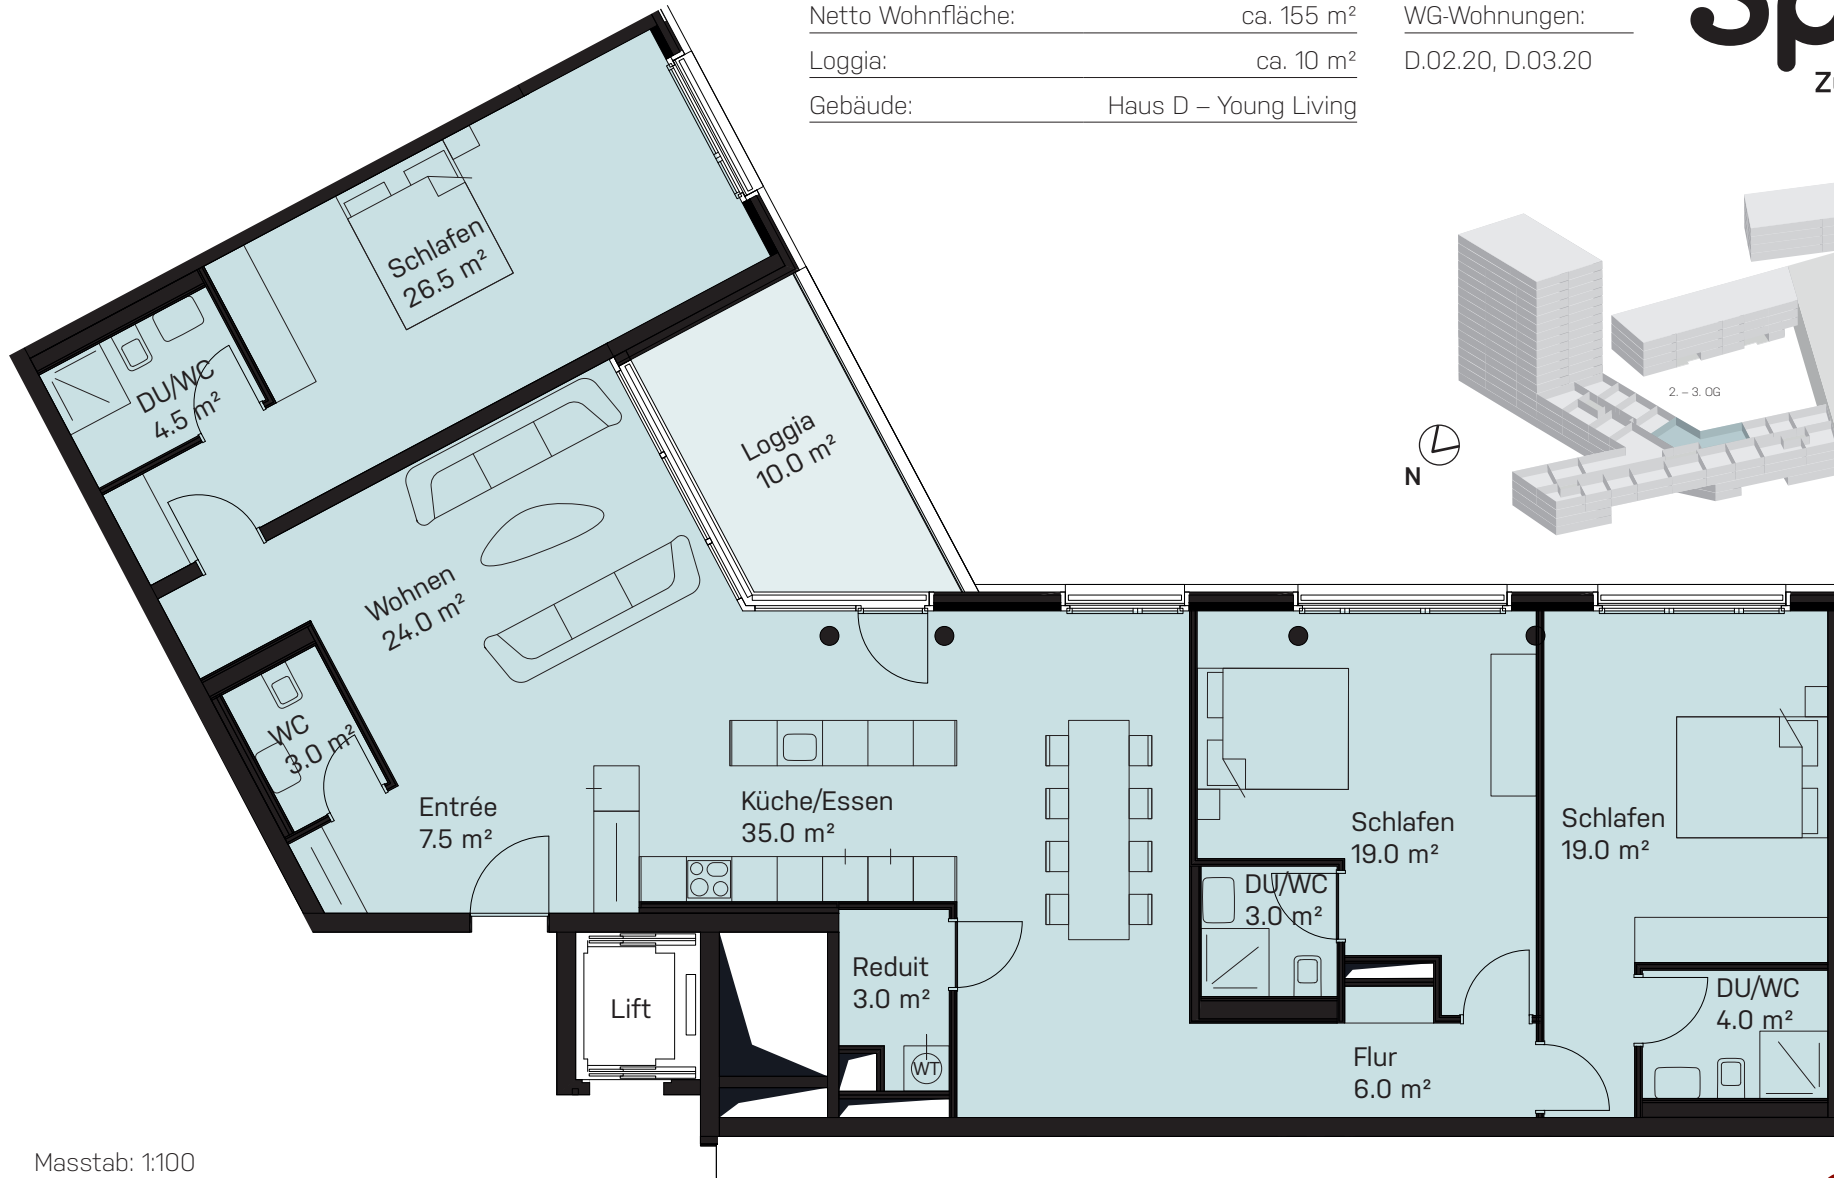

Masstab: 1:100

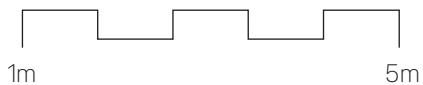

Alle Quadratmeter-Angaben sind ca. Angaben.
Änderungen bleiben vorbehalten.

Primus Property AG | Binzallee 4 | CH-8055 Zürich |
Tel. +41 44 457 60 65 | info@pripro.ch | www.limmatspot.ch