



hausconcept[®]
INDIVIDUELLE EINFAMILIENHÄUSER

KANTON BASEL-LANDSCHAFT
Häuserrain, 4495 Zeglingen

1
EFH
im Angebot

Objektdaten

Stand 26.06.2024

Adresse Häuserrain, 4495 Zeglingen BL
Parzellen Nr. Parzellen 1130
Baujahr 2024
Objektbeschreibung Einfamilienhaus
mit Doppelgarage im Untergeschoss

Verkaufspreis

6½ - Einfamilienhaus
NWF 171.60 m² / 590.00 m² Parzellenfläche

1'590'000

Auskunft / Verkauf

hausconcept AG
Daniel Lachat
Duttli 4
4446 Buckten
T 062-299 55 00


E lachat@hausconcept.ch

Ort, Datum

Der Kunde

Der Verkaufsberater

hausconcept, Sursee

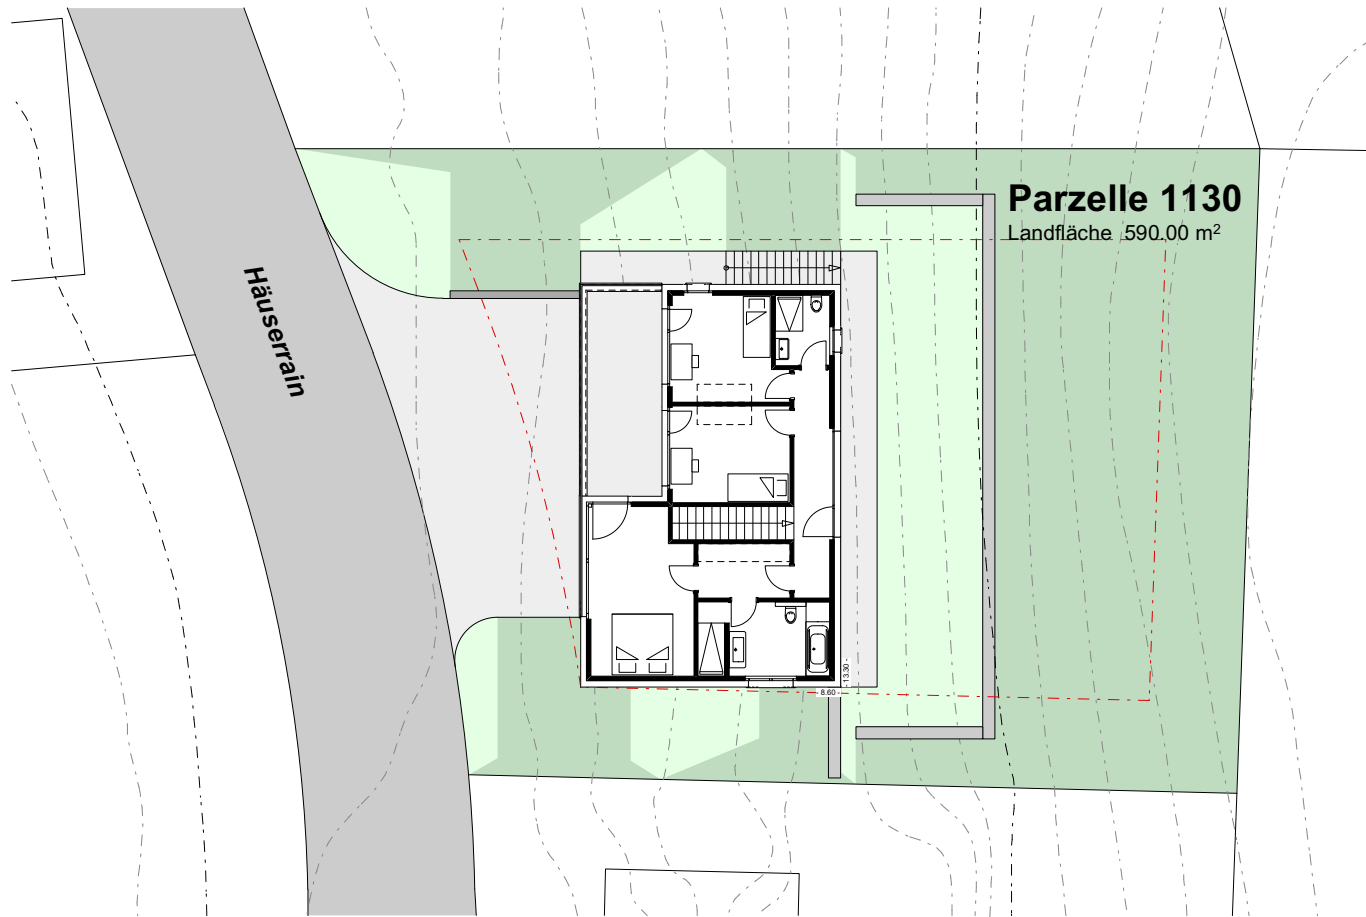


Ort, Datum _____

Der Kunde _____

Der Verkaufsberater _____

hausconcept, Sursee _____

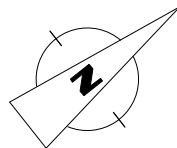

Parzelle 1130



Landfläche 590.00 m²

Neubau EFH am Häuserrain

Häuserrain, 4495 Zeglingen BL

Umgebung 1:250

hausconcept AG, Frieslirain 2, 6210 Sursee, Tel 041 922 20 50, www.hausconcept.ch

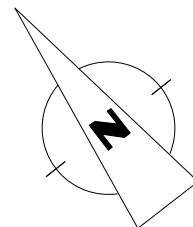
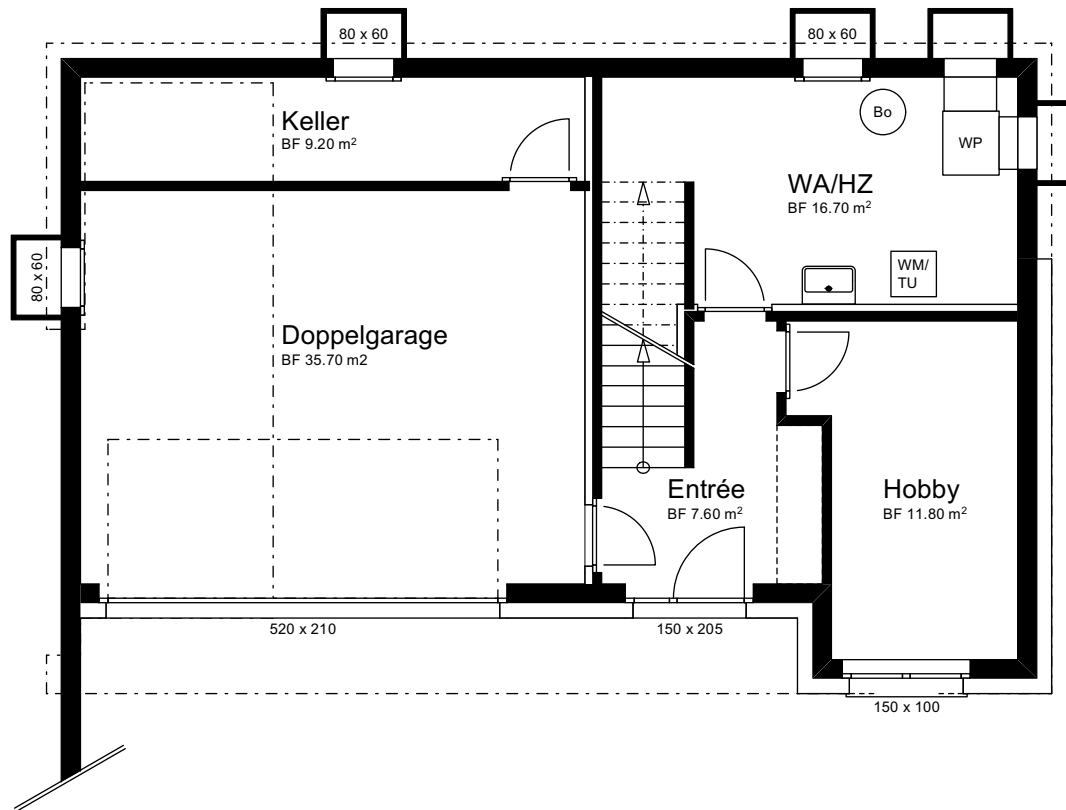


Ort, Datum _____
 Der Kunde _____
 Der Verkaufsberater _____
 hausconcept, Sursee _____

Neubau EFH am Häuserrain
 Häuserrain, 4495 Zeglingen BL

Untergeschoss 1:100

hausconcept AG, Frieslirain 2, 6210 Sursee, Tel 041 922 20 50, www.hausconcept.ch

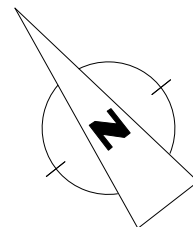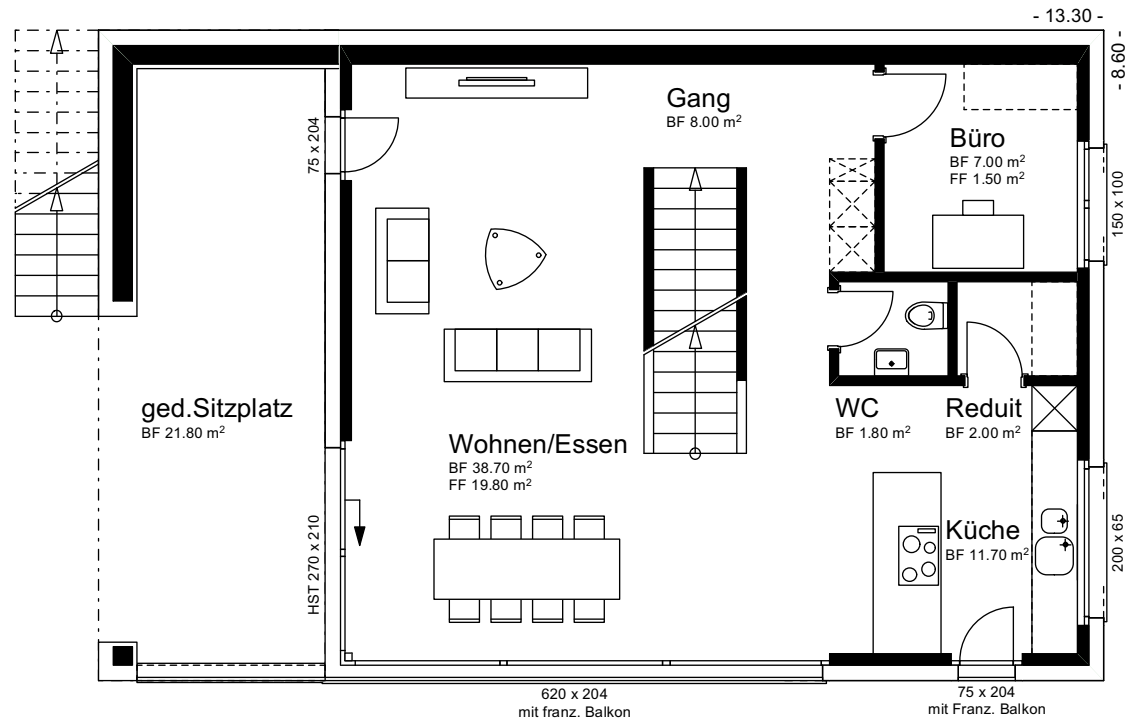

Ort, Datum _____

Der Kunde _____



Der Verkaufsberater _____

hausconcept, Sursee _____

Neubau EFH am Häuserrain
Häuserrain, 4495 Zeglingen BL

Erdgeschoss 1:100

hausconcept AG, Frieslirain 2, 6210 Sursee, Tel 041 922 20 50, www.hausconcept.ch

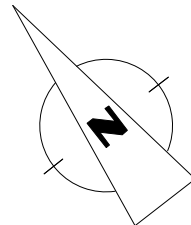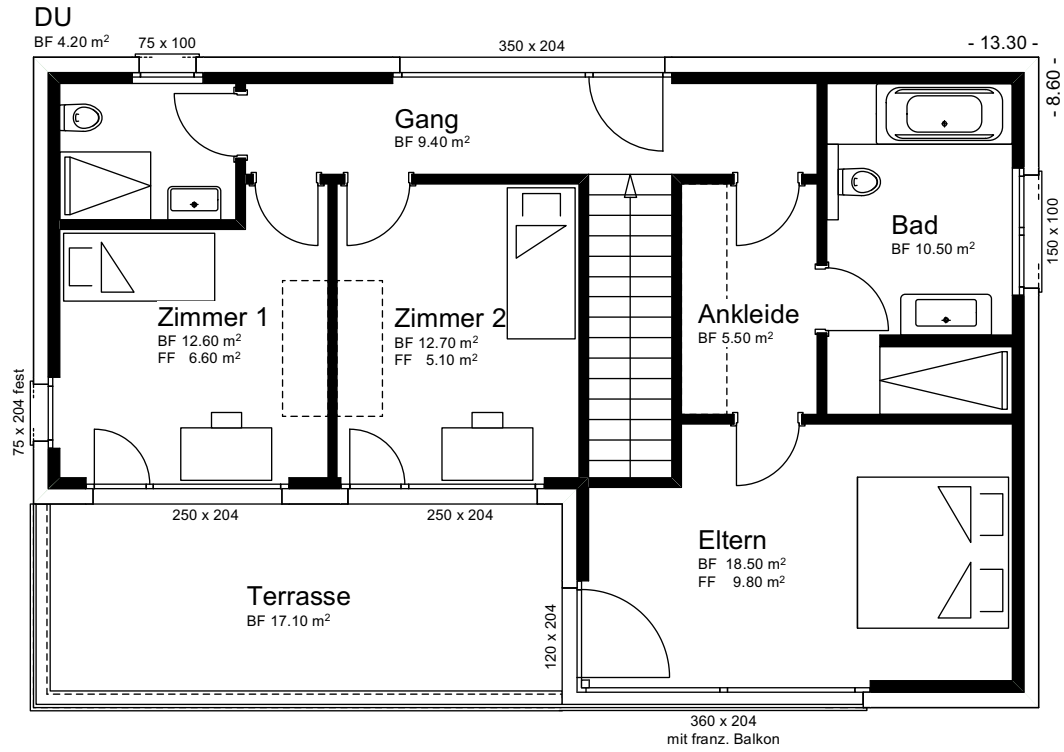


Ort, Datum _____
 Der Kunde _____
 Der Verkaufsberater _____
 hausconcept, Sursee _____

Neubau EFH am Häuserrain
 Häuserrain, 4495 Zeglingen BL

Obergeschoss 1:100

hausconcept AG, Frieslirain 2, 6210 Sursee, Tel 041 922 20 50, www.hausconcept.ch

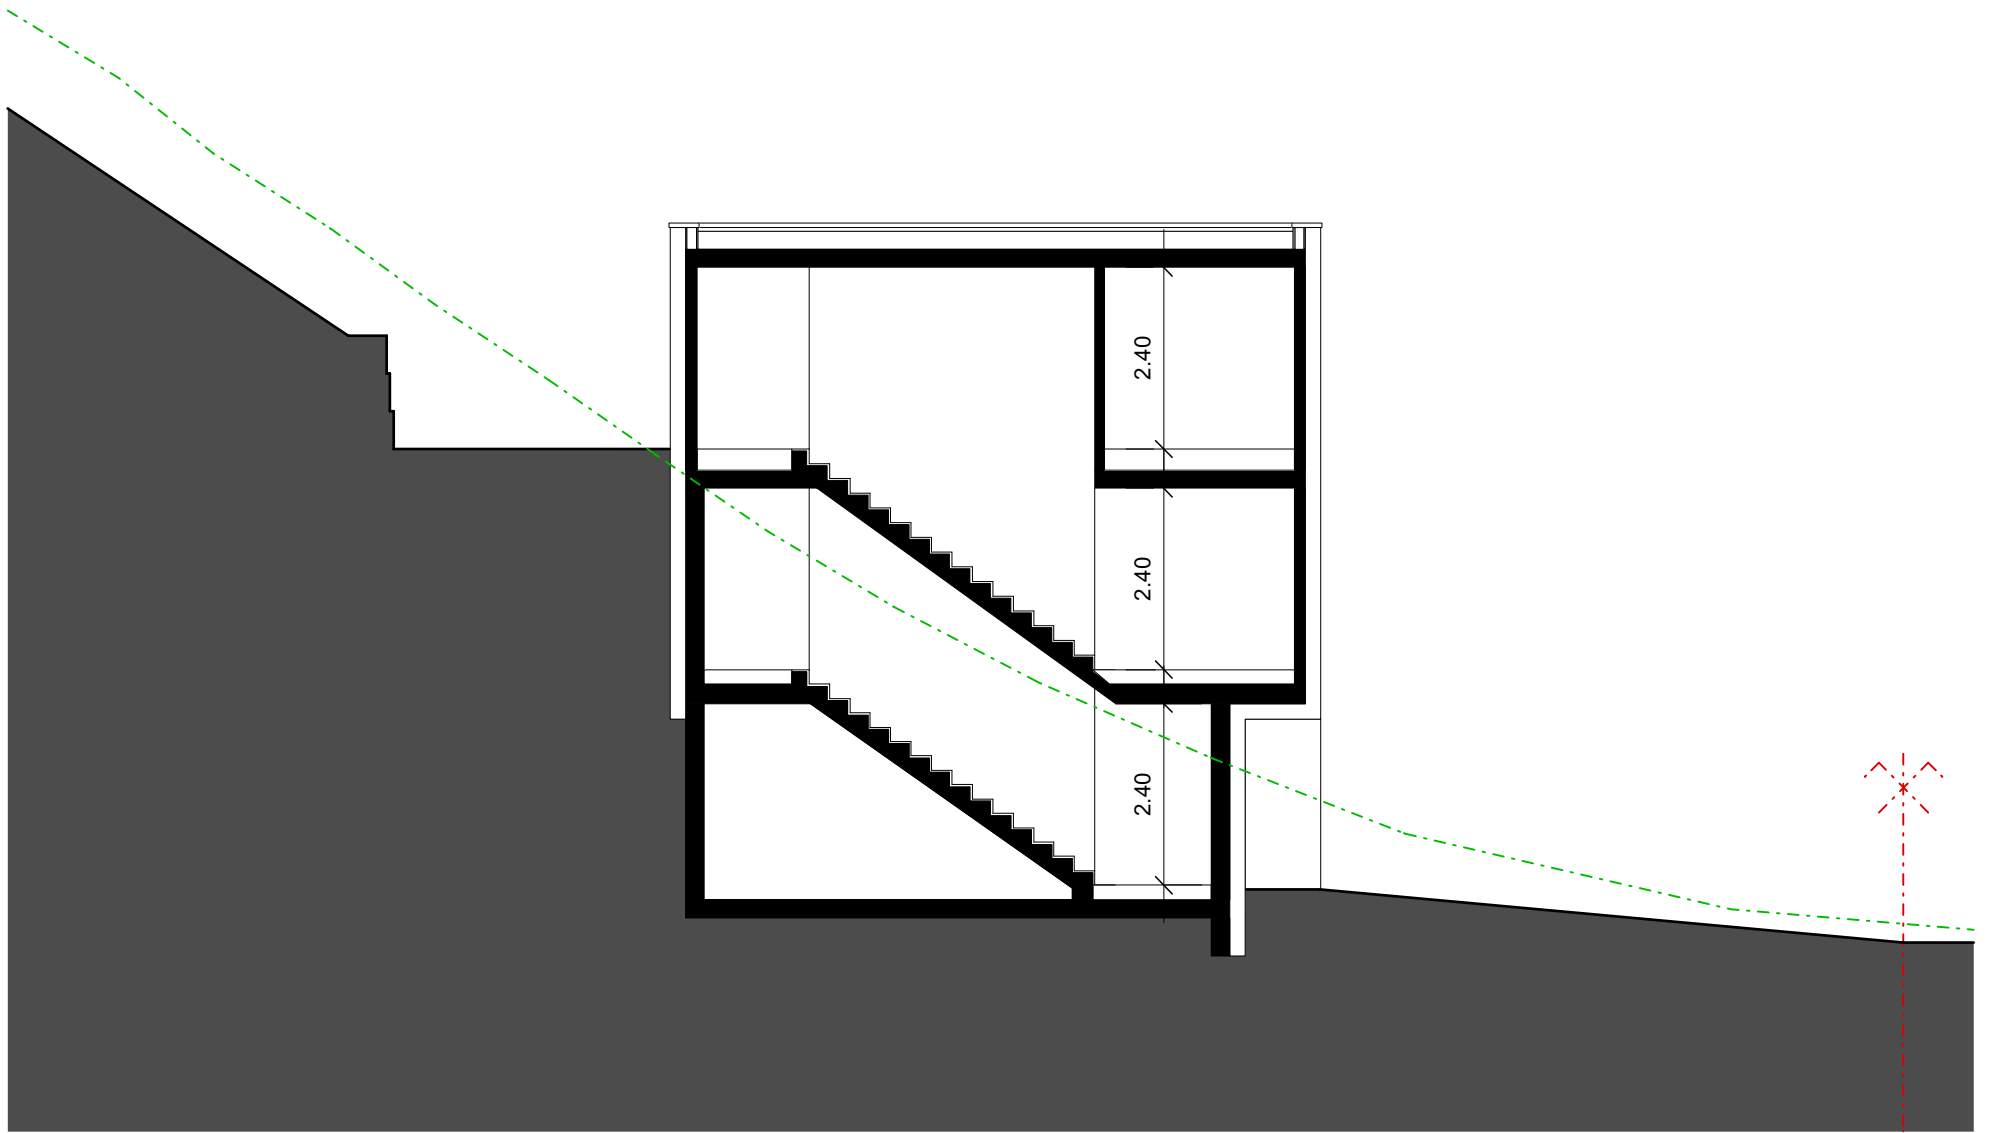

Ort, Datum _____

Der Kunde _____



Der Verkaufsberater _____

hausconcept, Sursee _____

Neubau EFH am Häuserrain
Häuserrain, 4495 Zeglingen BL

Querschnitt 1:100

hausconcept AG, Frieslirain 2, 6210 Sursee, Tel 041 922 20 50, www.hausconcept.ch

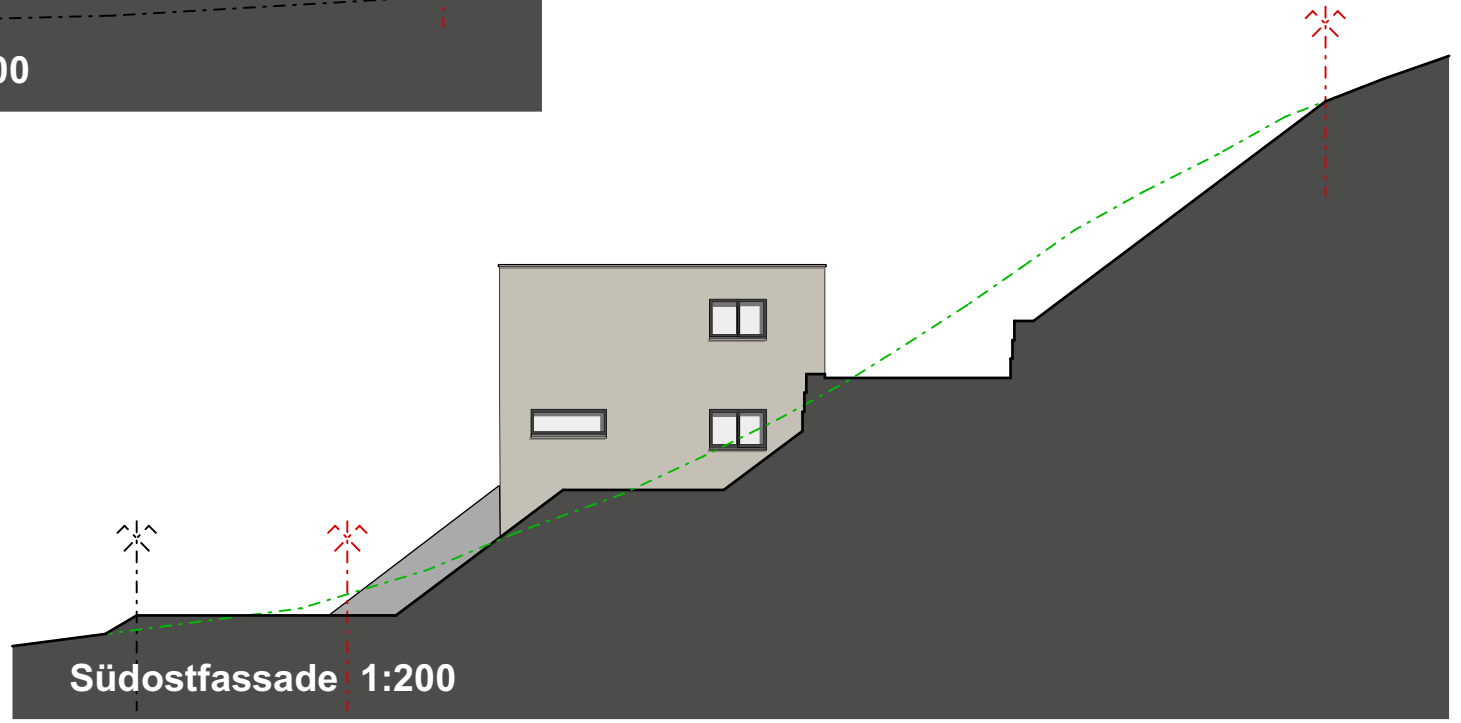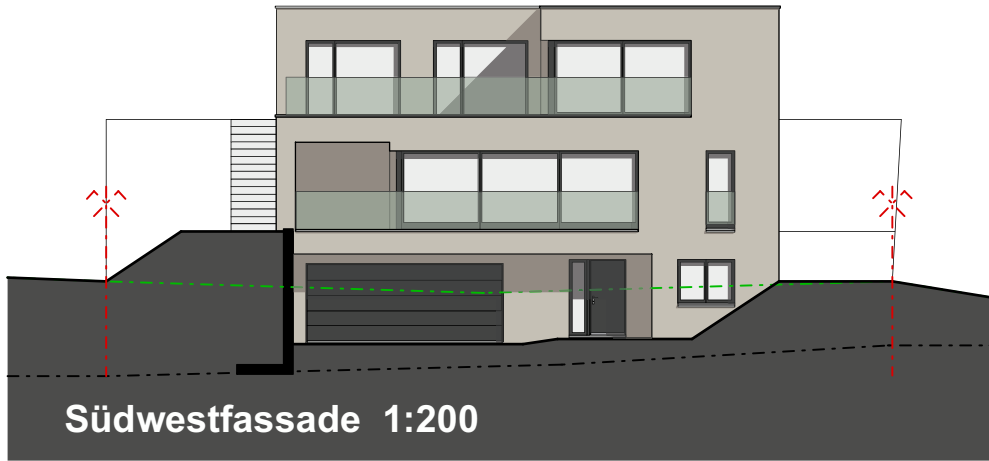


Ort, Datum _____
Der Kunde _____
Der Verkaufsberater _____
hausconcept, Sursee _____

Neubau EFH am Häuserrain
Häuserrain, 4495 Zeglingen BL

Südwest-, Südostfassade 1:200

hausconcept AG, Frieslirain 2, 6210 Sursee, Tel 041 922 20 50, www.hausconcept.ch

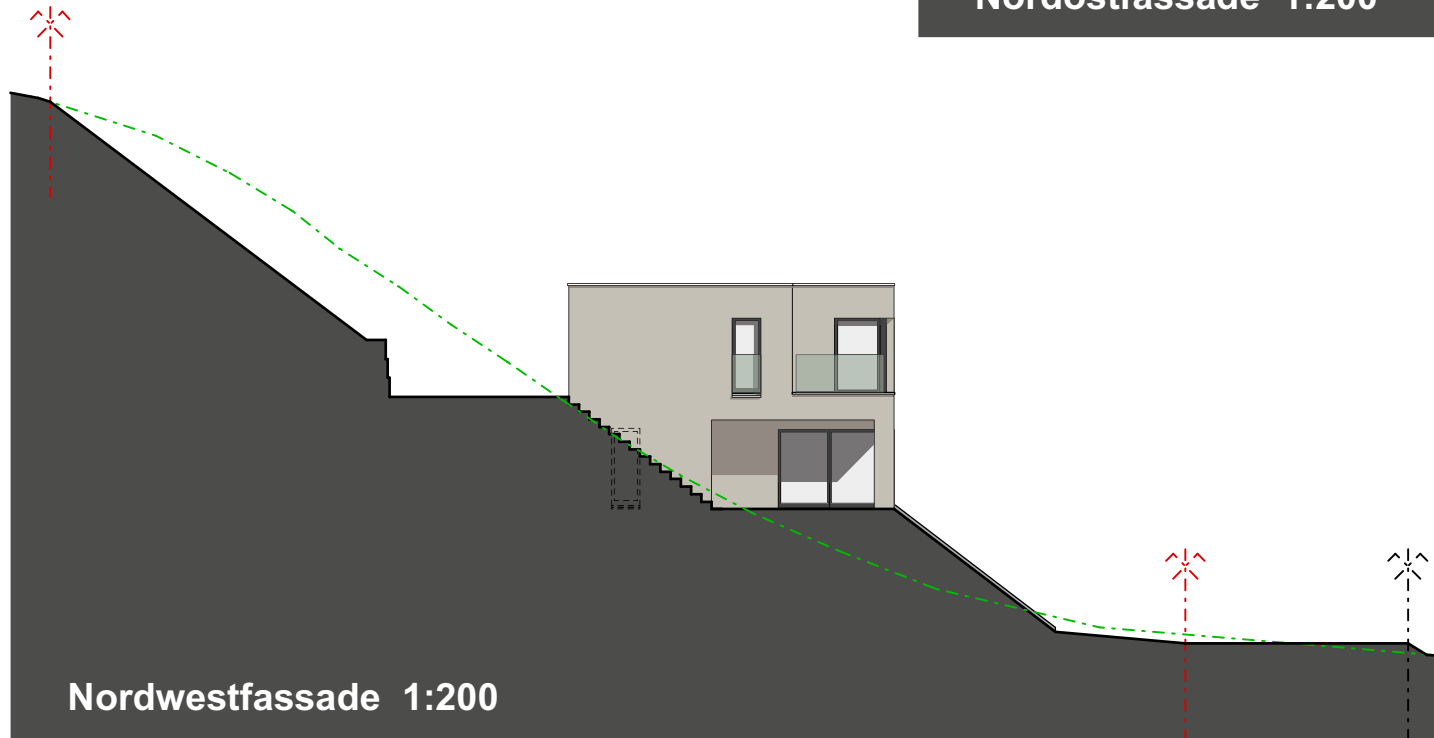

Ort, Datum _____

Der Kunde _____

Der Verkaufsberater _____

hausconcept, Sursee _____

Neubau EFH am Häuserrain
Häuserrain, 4495 Zeglingen BL

Nordwest-, Nordostfassade 1:200

hausconcept AG, Frieslirain 2, 6210 Sursee, Tel 041 922 20 50, www.hausconcept.ch