



DESENHO Nº	PRO.01
FASE	OBRA
DESENHO	PROPOSTA
	PLANTA DE IMPLANTAÇÃO
ESCALA	1:250 / A3



+ 11.16m
COTA CHAMINÉS

+ 10.36m
COTA CUMEIRA Nº34


+ 9.61m
COTA CUMEIRA Nº50

+ 8.36m
COTA BEIRADO Nº34

+ 7.11m
COTA BEIRADO Nº50

+ 2.89m
COTA PISO 1

+ 0.00m
COTA PISO 0
COTA SOLERA Nº16

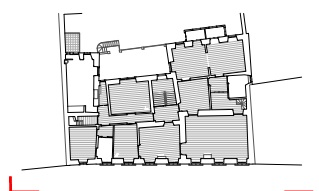


DESENHO Nº PRO.02

FASE OBRA


DESENHO PROPOSTA

ALÇADO NASCENTE (RUA GRANDE)


ESCALA 1:100 / A3

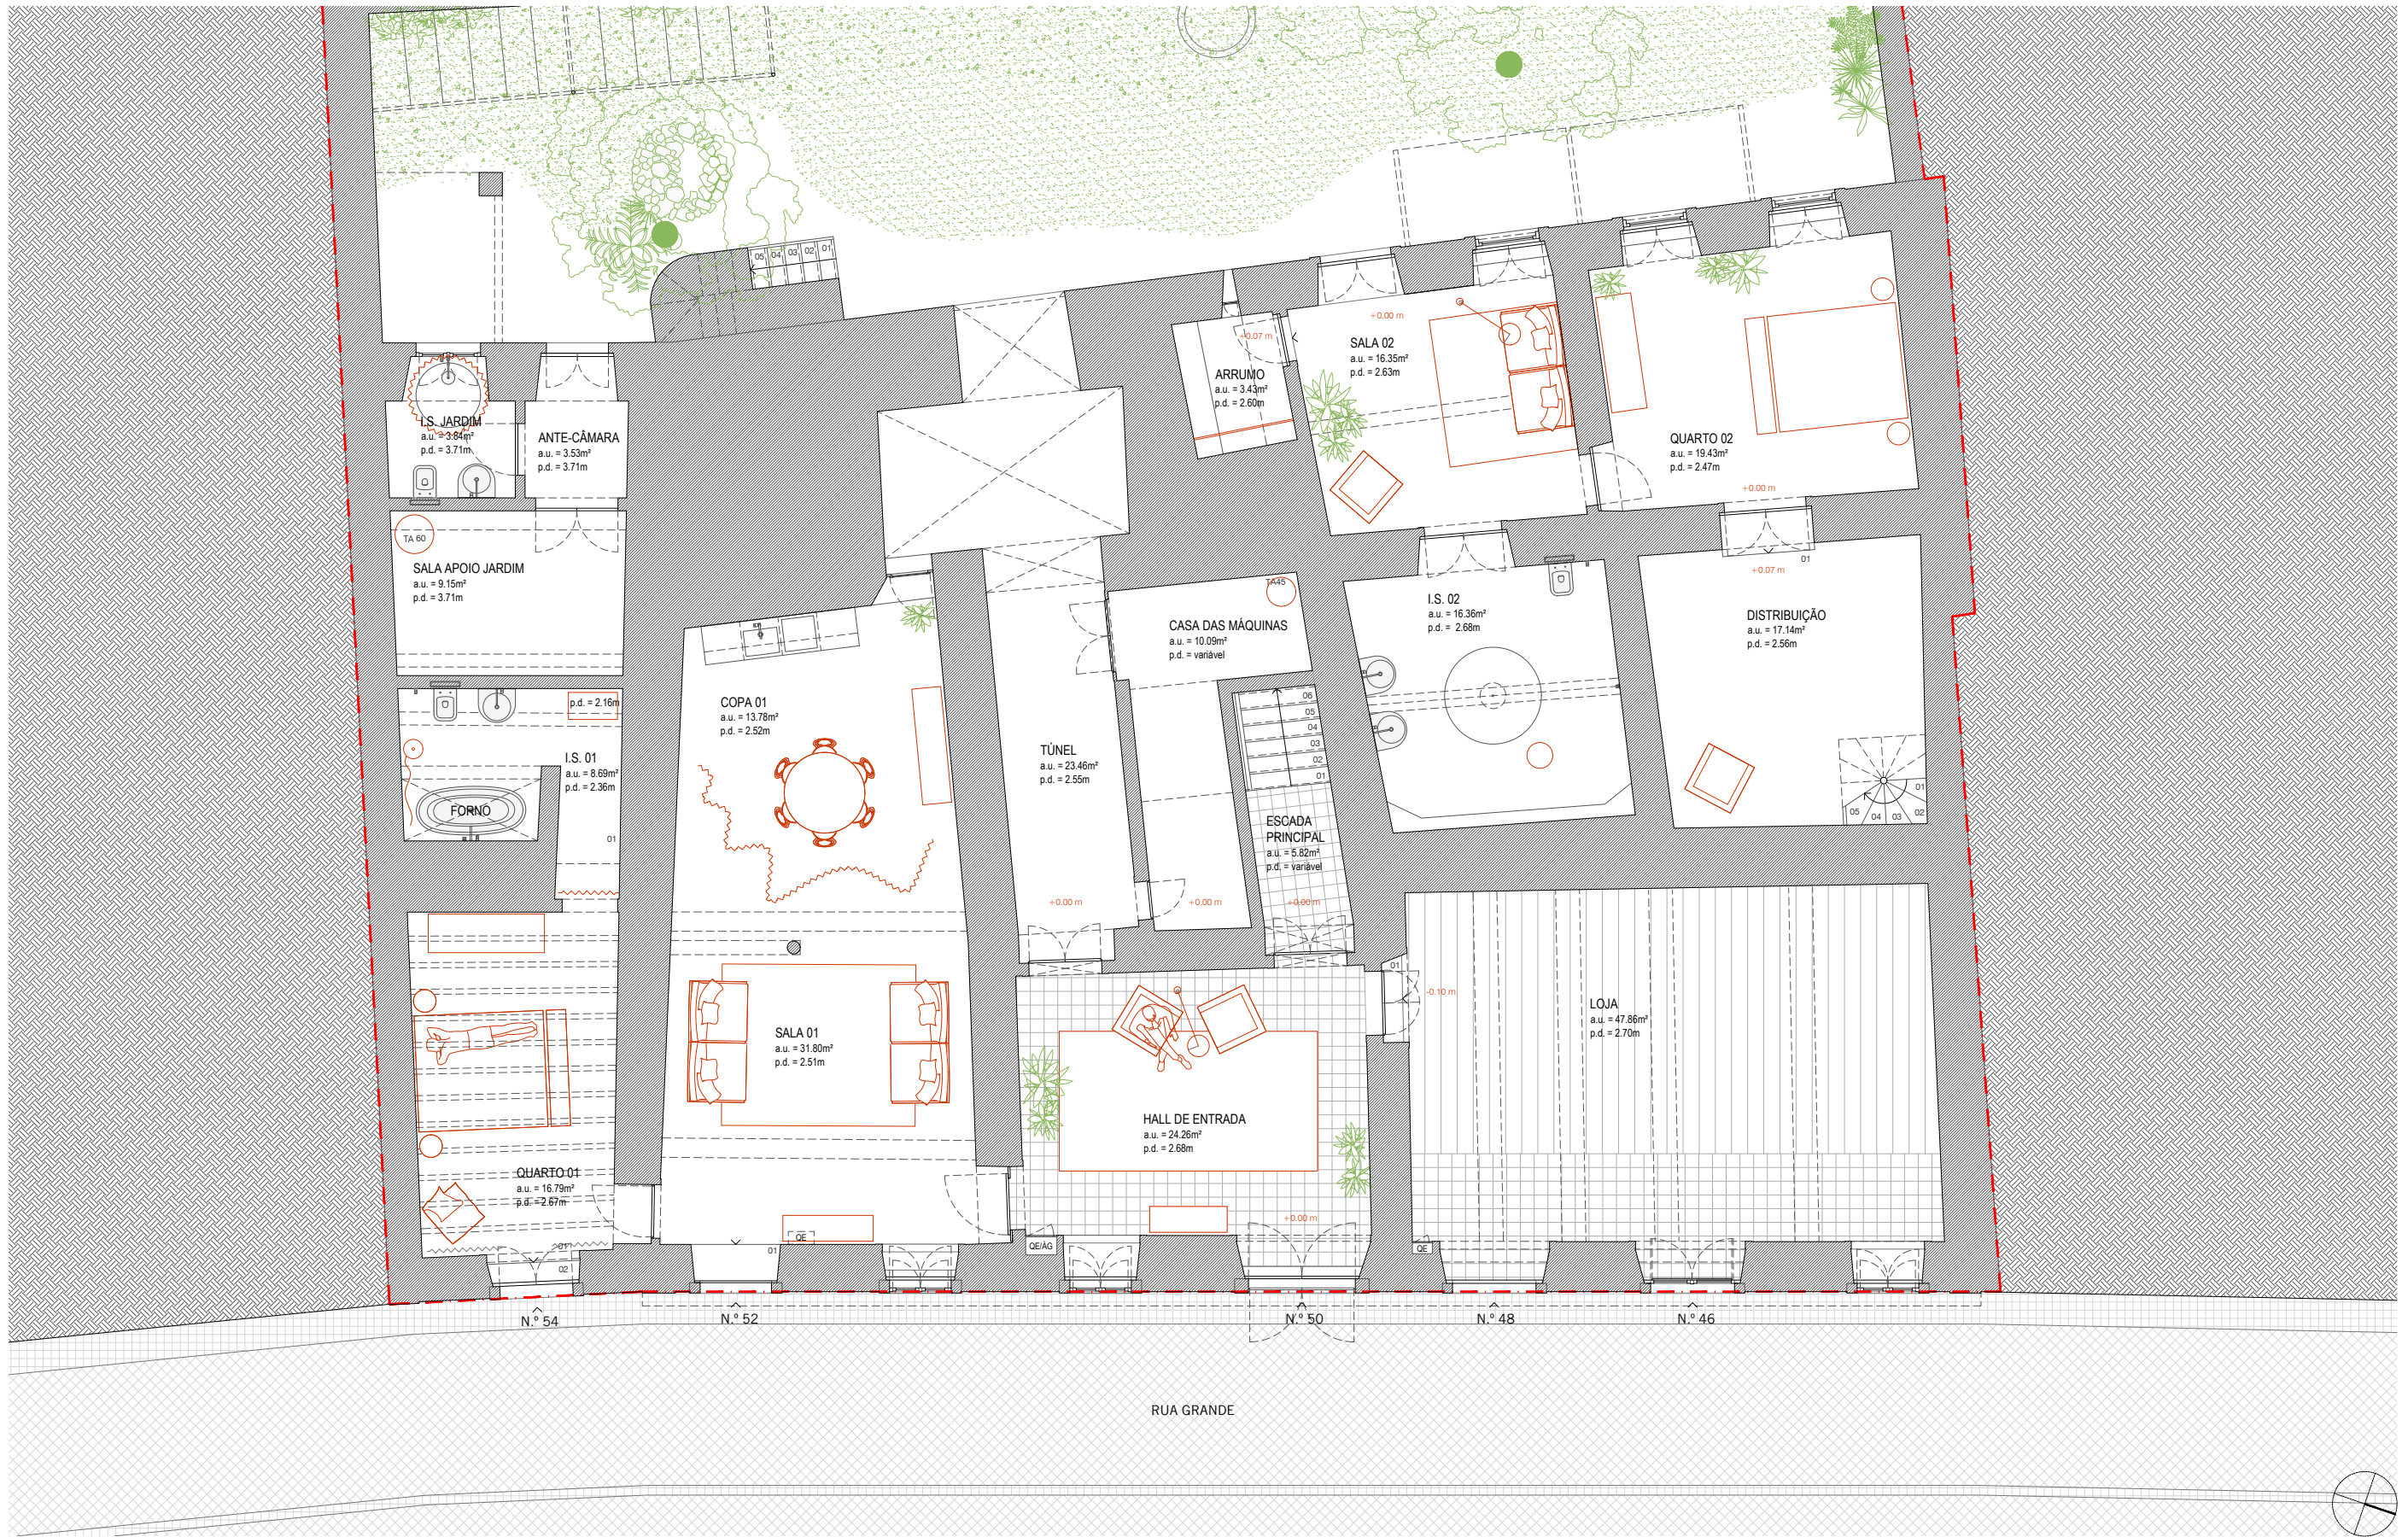

DESENHO Nº	PRO.03
FASE	OBRA
DESENHO	PROPOSTA
	PLANTA PISO 0
ESCALA	1:100 / A3

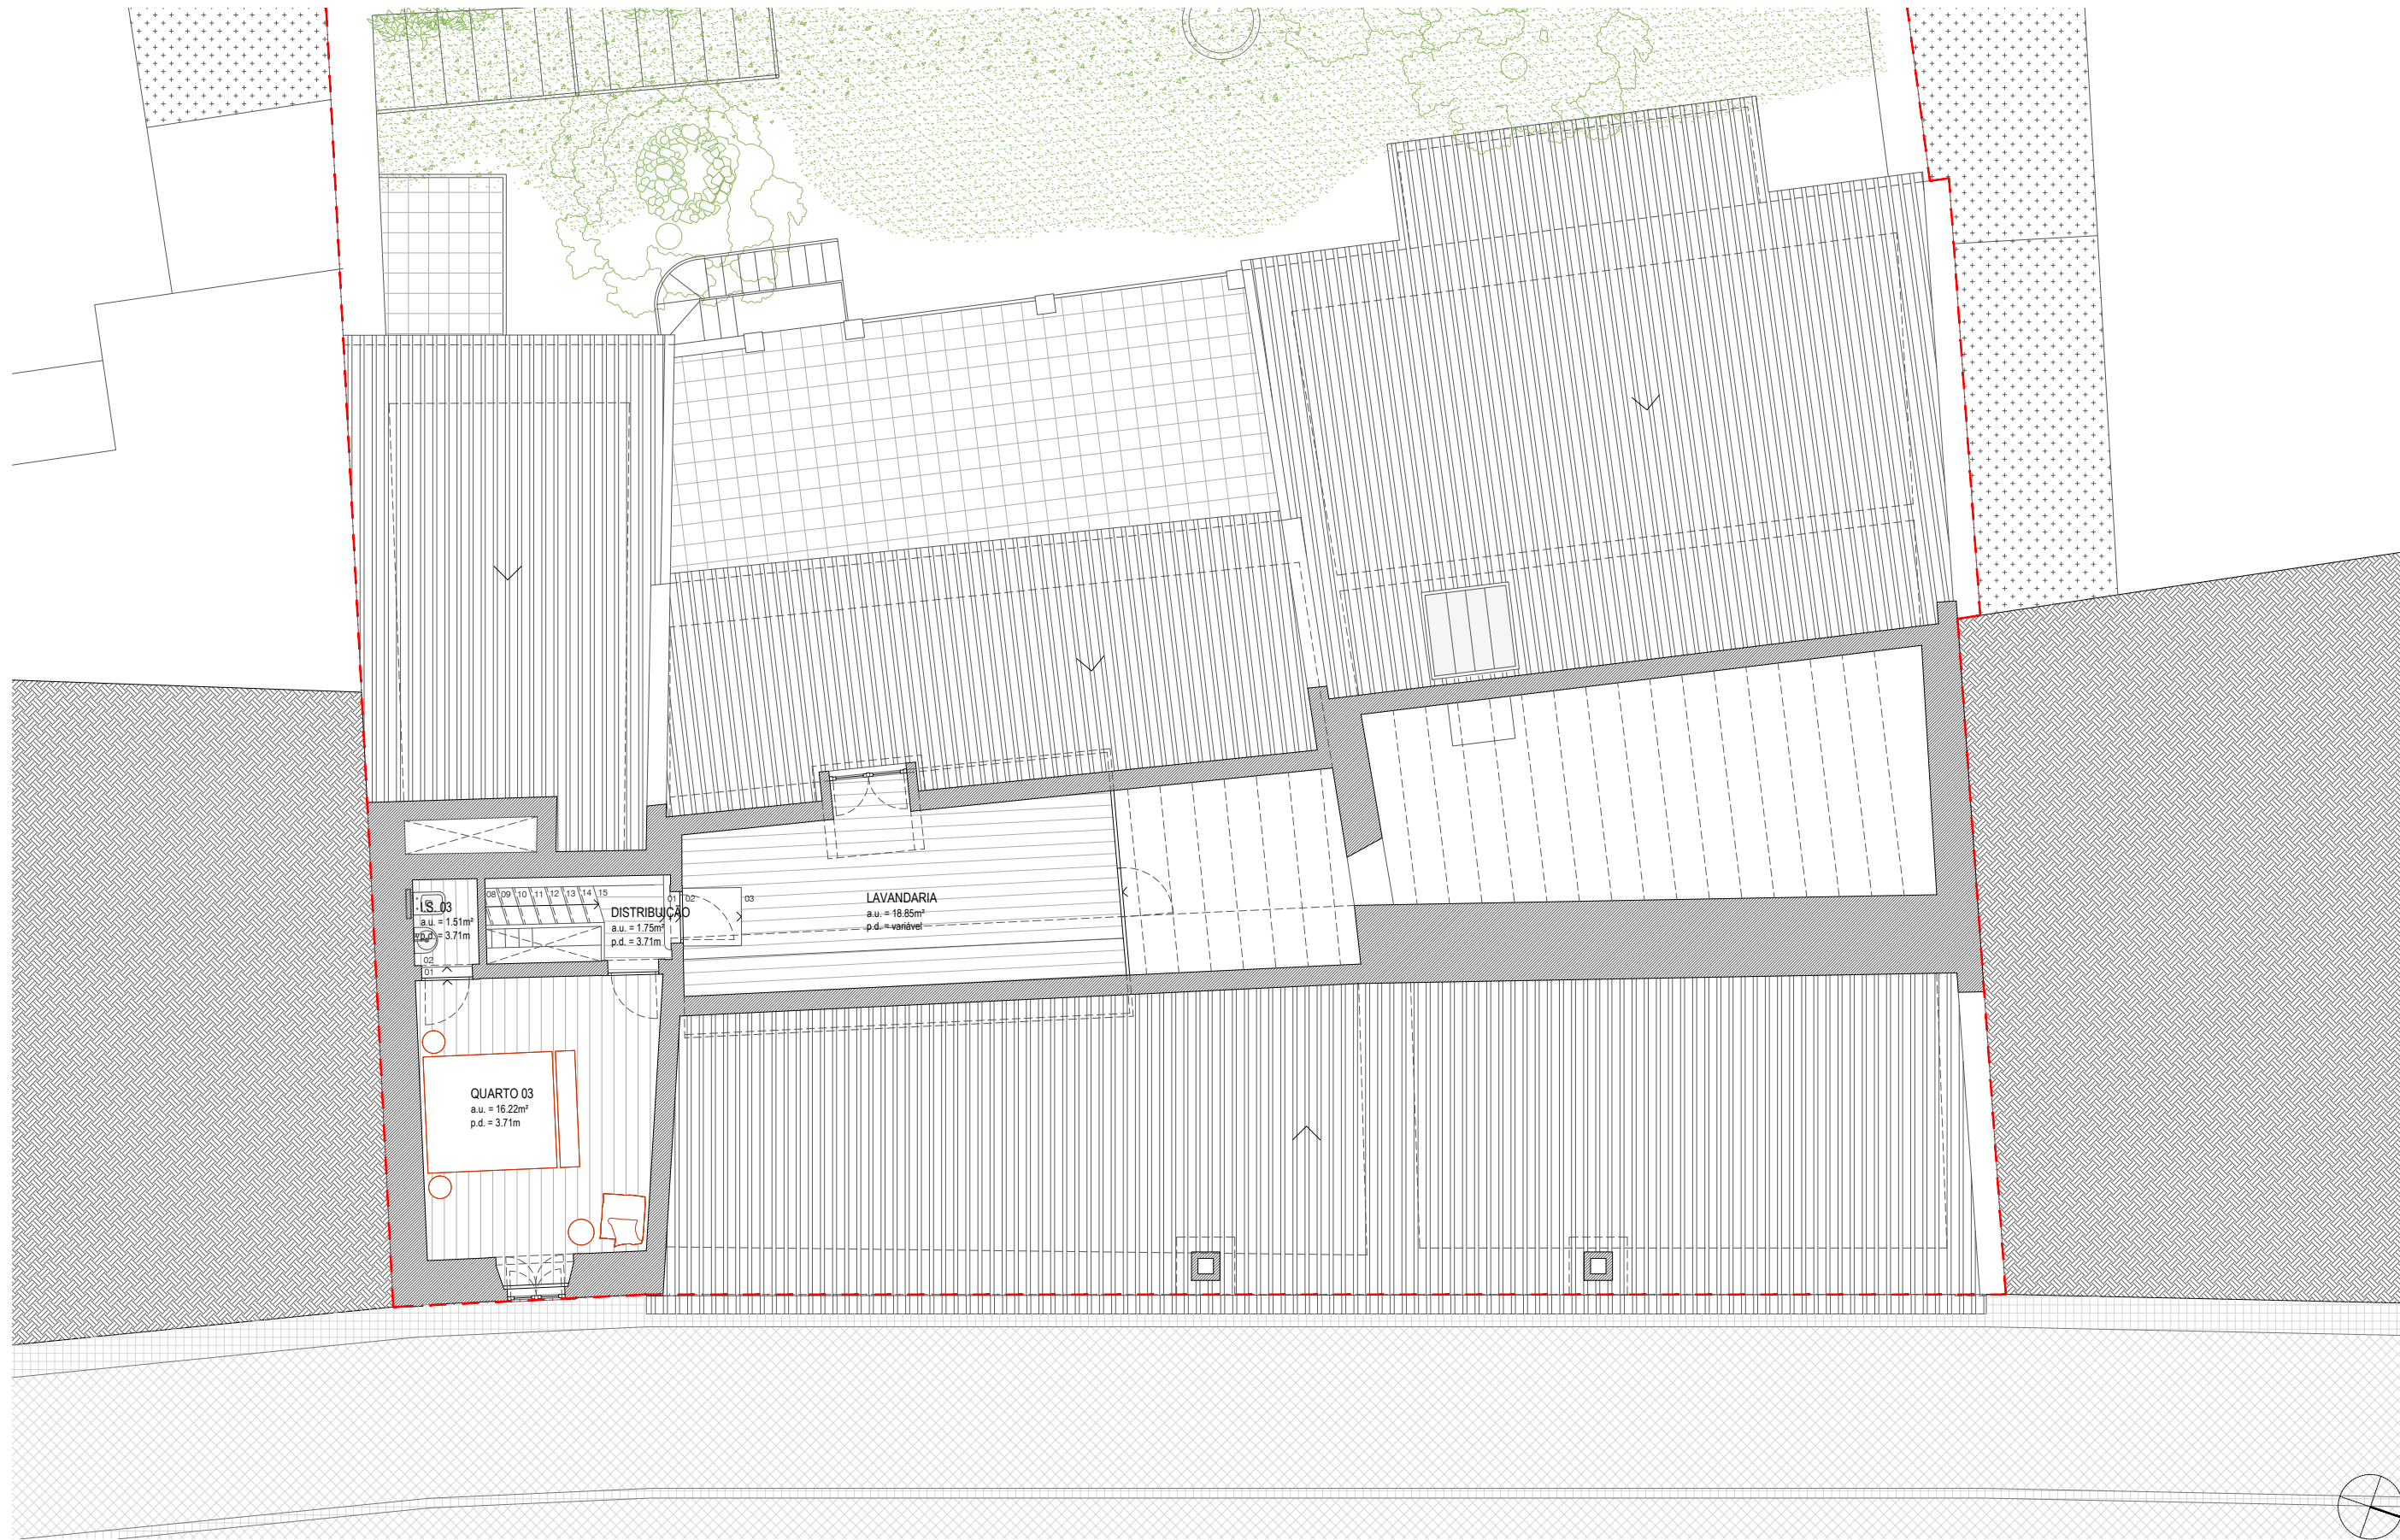

DESENHO Nº	PRO.05
FASE	OBRA
DESENHO	PROPOSTA
	PLANTA PISO SOTÃO
ESCALA	1:100 / A3

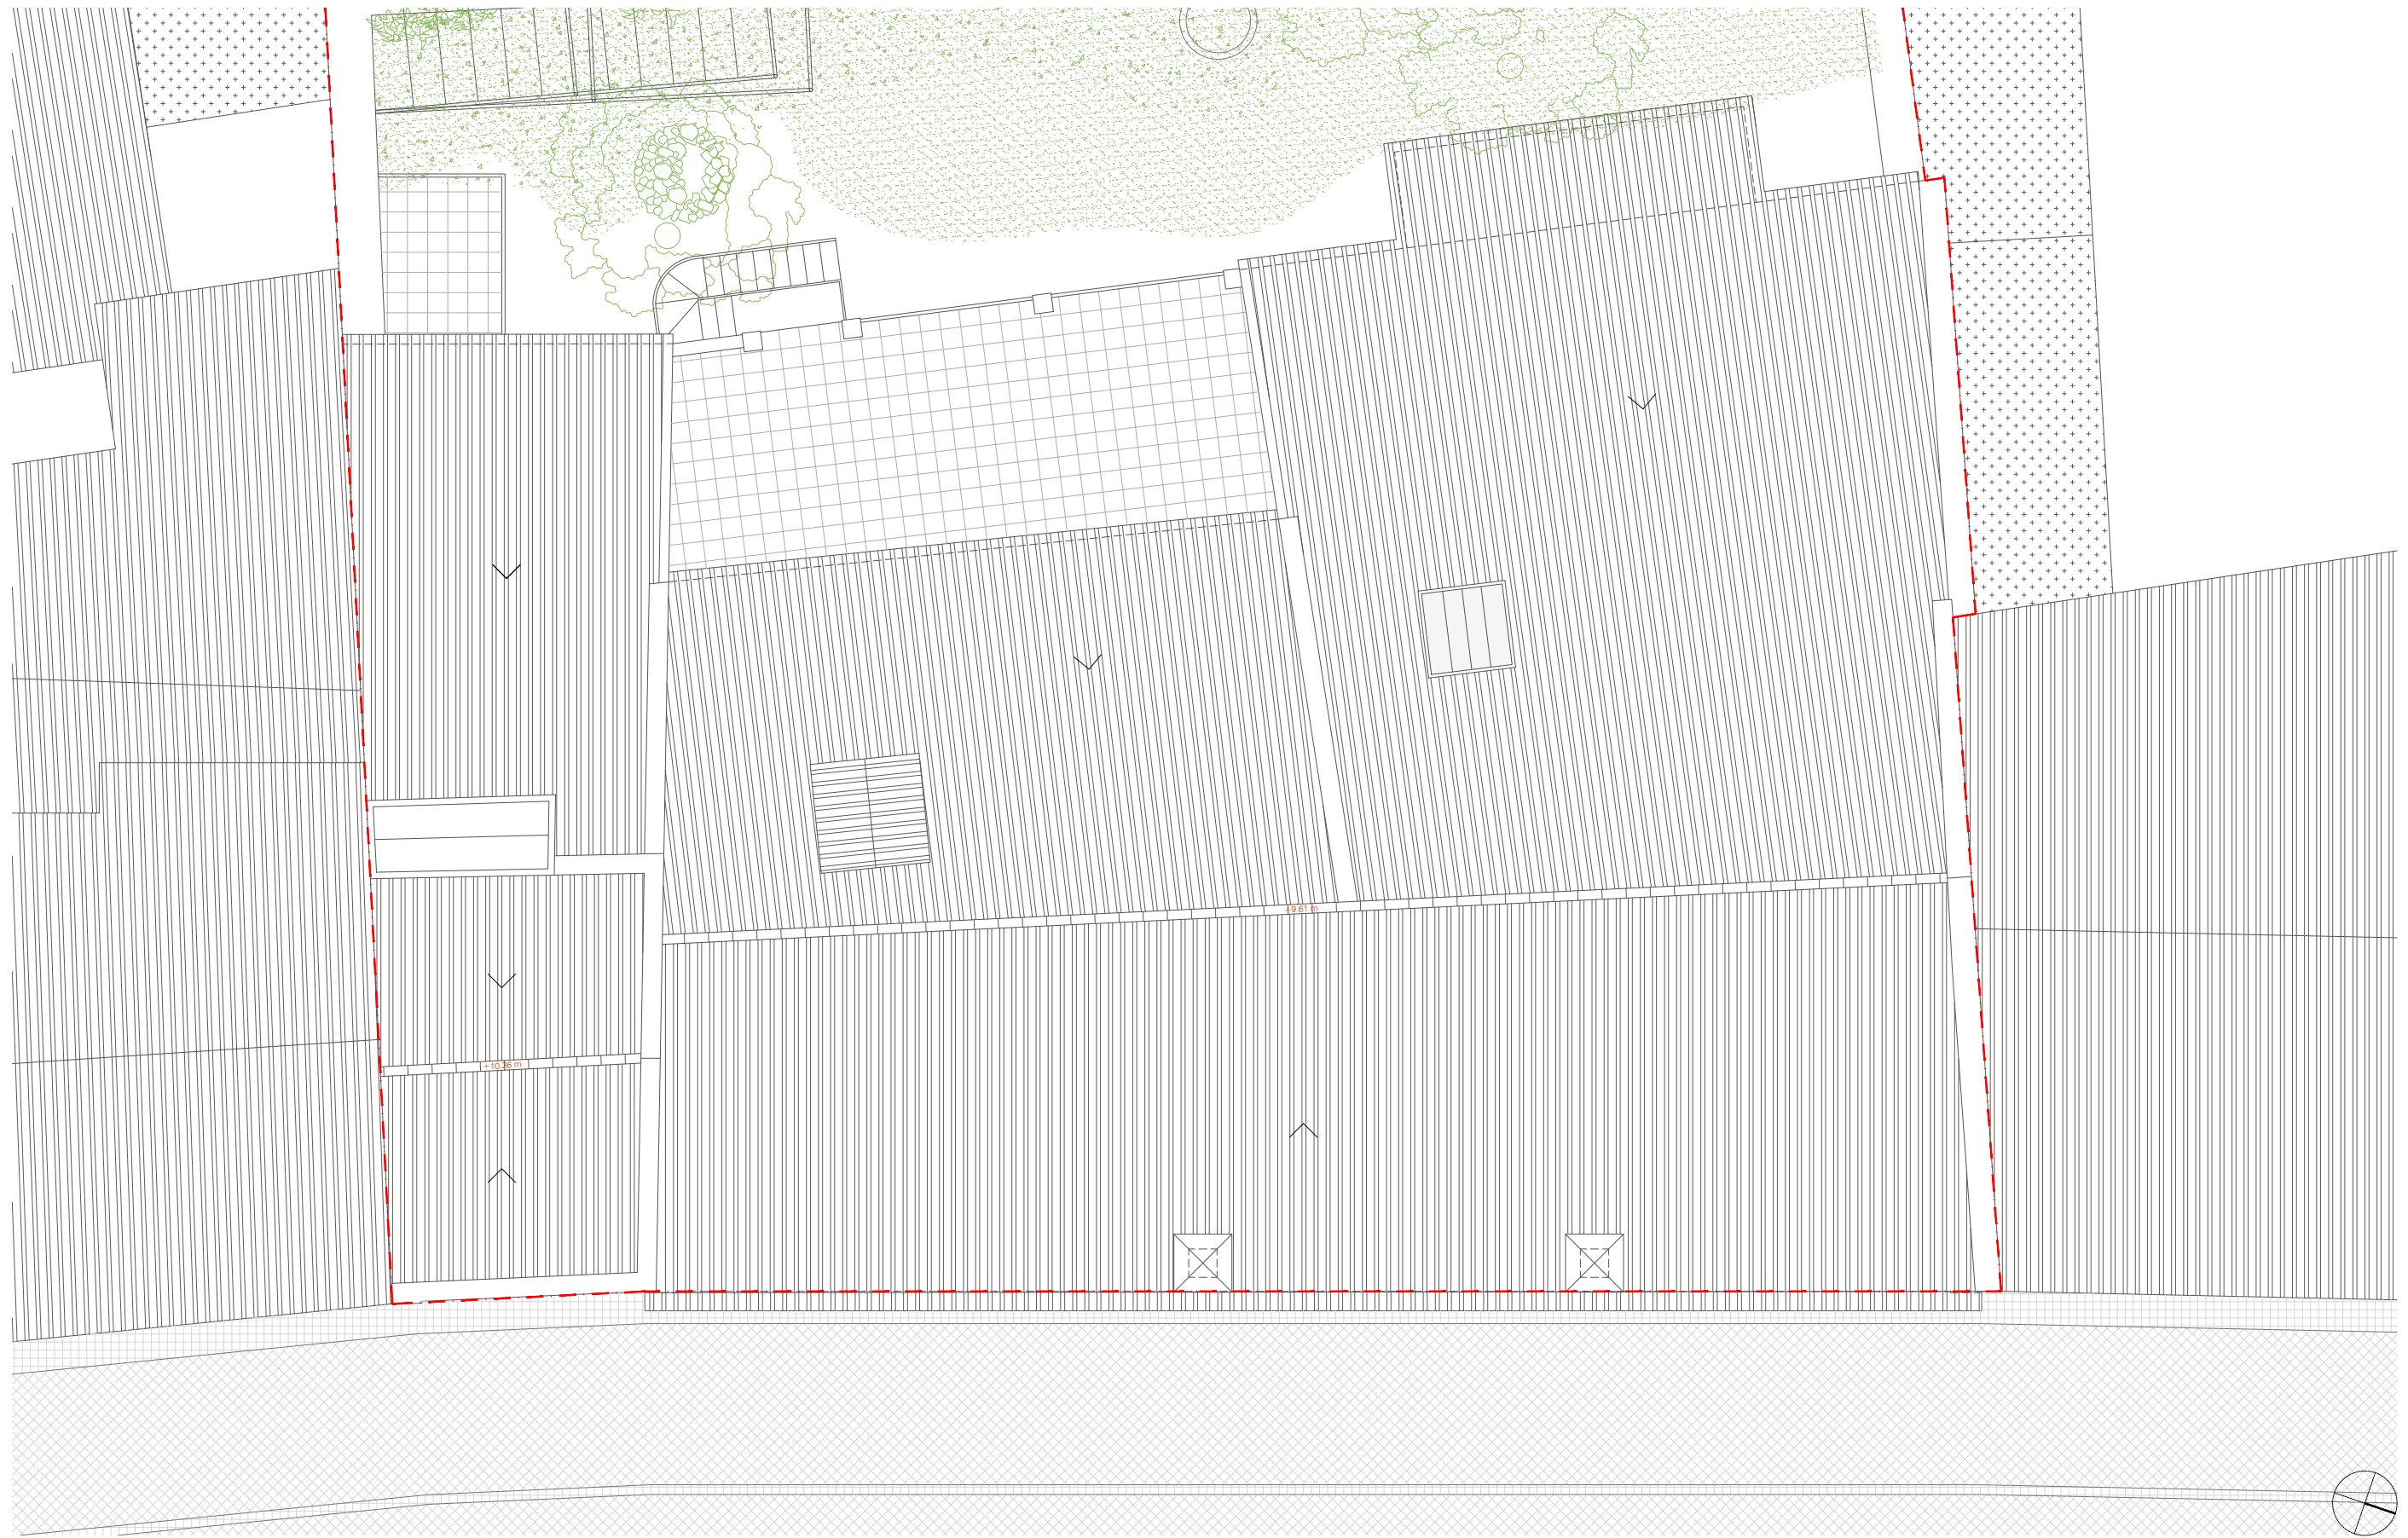

DESENHO Nº	PRO.06
FASE	OBRA
DESENHO	PROPOSTA
	PLANTA COBERTURA
ESCALA	1:100 / A3




DESENHO Nº	PRO.07
FASE	OBRA
DESENHO	PROPOSTA
	PLANTA JARDIM
ESCALA	1:100 / A3




DESENHO Nº	PRO.07A
FASE	OBRA
DESENHO	PROPOSTA
	PLANTA JARDIM - PISCINA
ESCALA	1:100 / A3



DESENHO Nº	PRO.08
FASE	OBRA
DESENHO	PROPOSTA
	ALÇADO POENTE (LOGRADOURO)
ESCALA	1:100 / A3

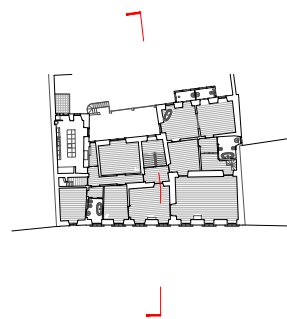

DESENHO Nº	PRO.09
FASE	OBRA
DESENHO	PROPOSTA
	CORTE A
ESCALA	1:100 / A3

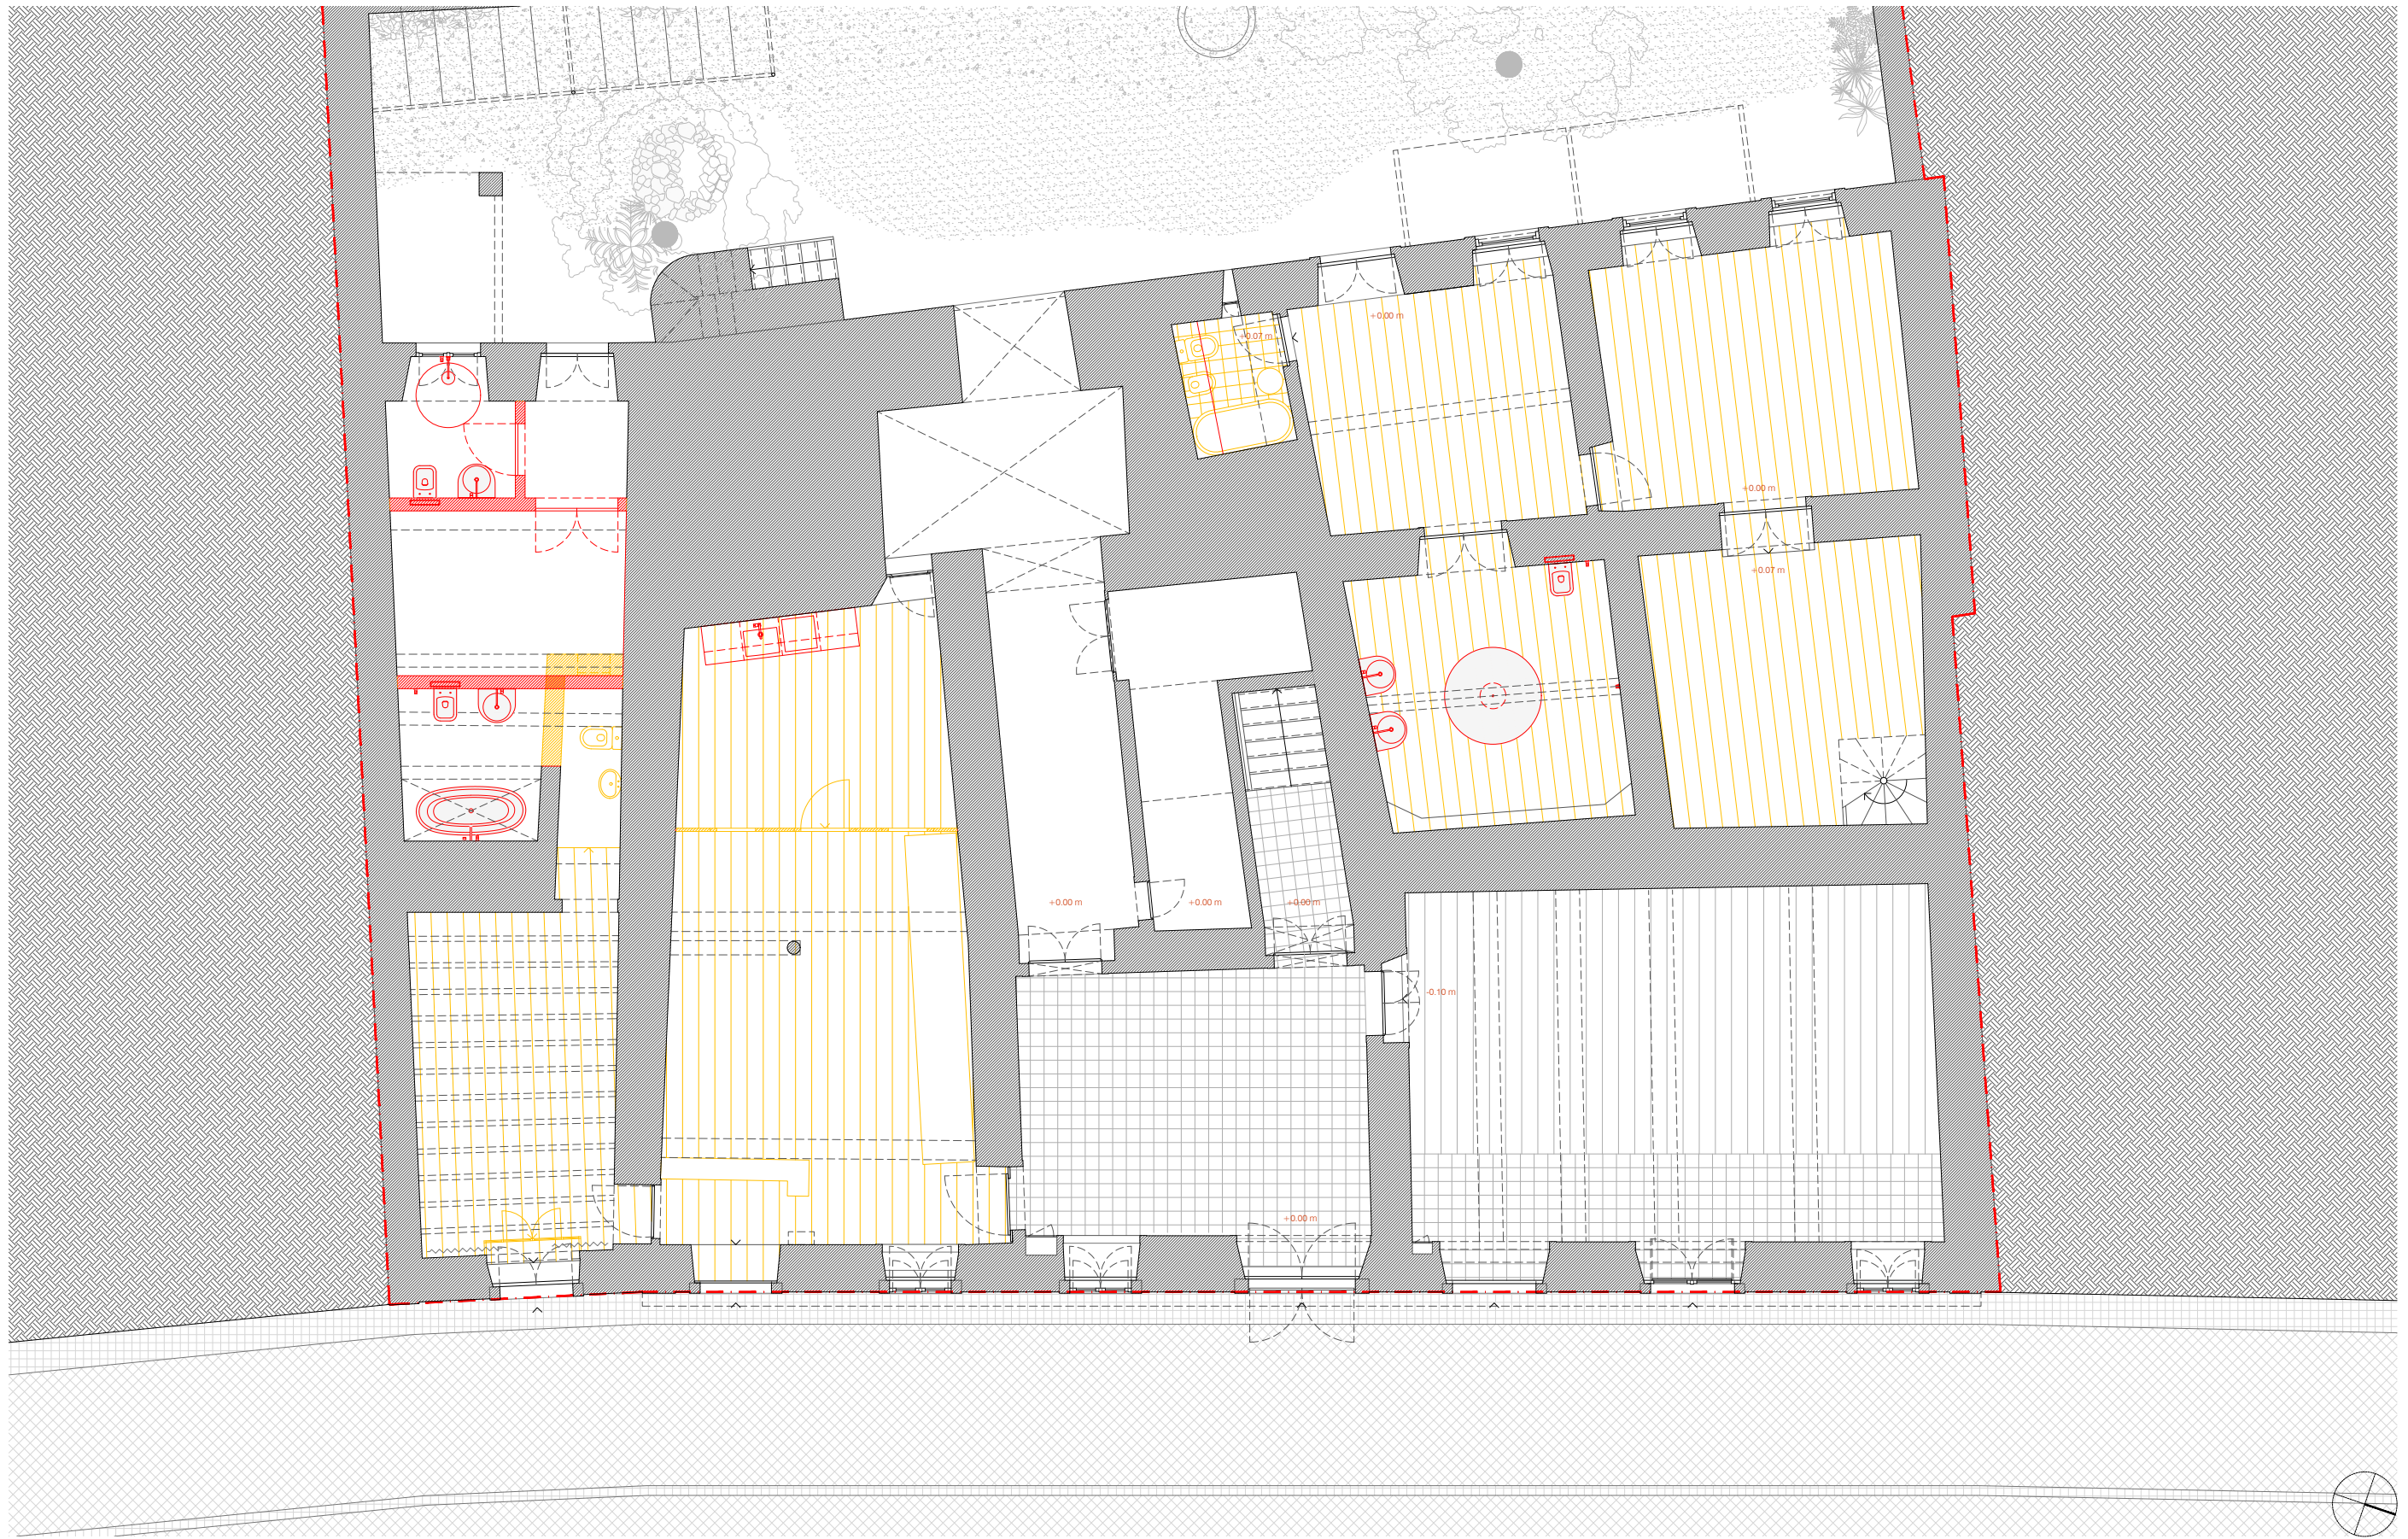

DESENHO Nº	AV.01
FASE	OBRA
DESENHO	AMARELOS E VERMELHOS
	PLANTA PISO 0
ESCALA	1:100 / A3



DESENHO Nº	AV.02
FASE	OBRA
DESENHO	AMARELOS E VERMELHOS
	PLANTA PISO 0
ESCALA	1:100 / A3



DESENHO N.º

AE.01

FASE

OBRA

DESENHO

PROPOSTA

PLANTA PISO 0 - ÁGUAS E ESGOTOS


ESCALA

1:100 / A3





DESENHO Nº	AE.03
FASE	OBRA
DESENHO	PROPOSTA
PLANTA PISO SOTÃO - ÁGUAS E ESGOTOS	
ESCALA	1:100 / A3

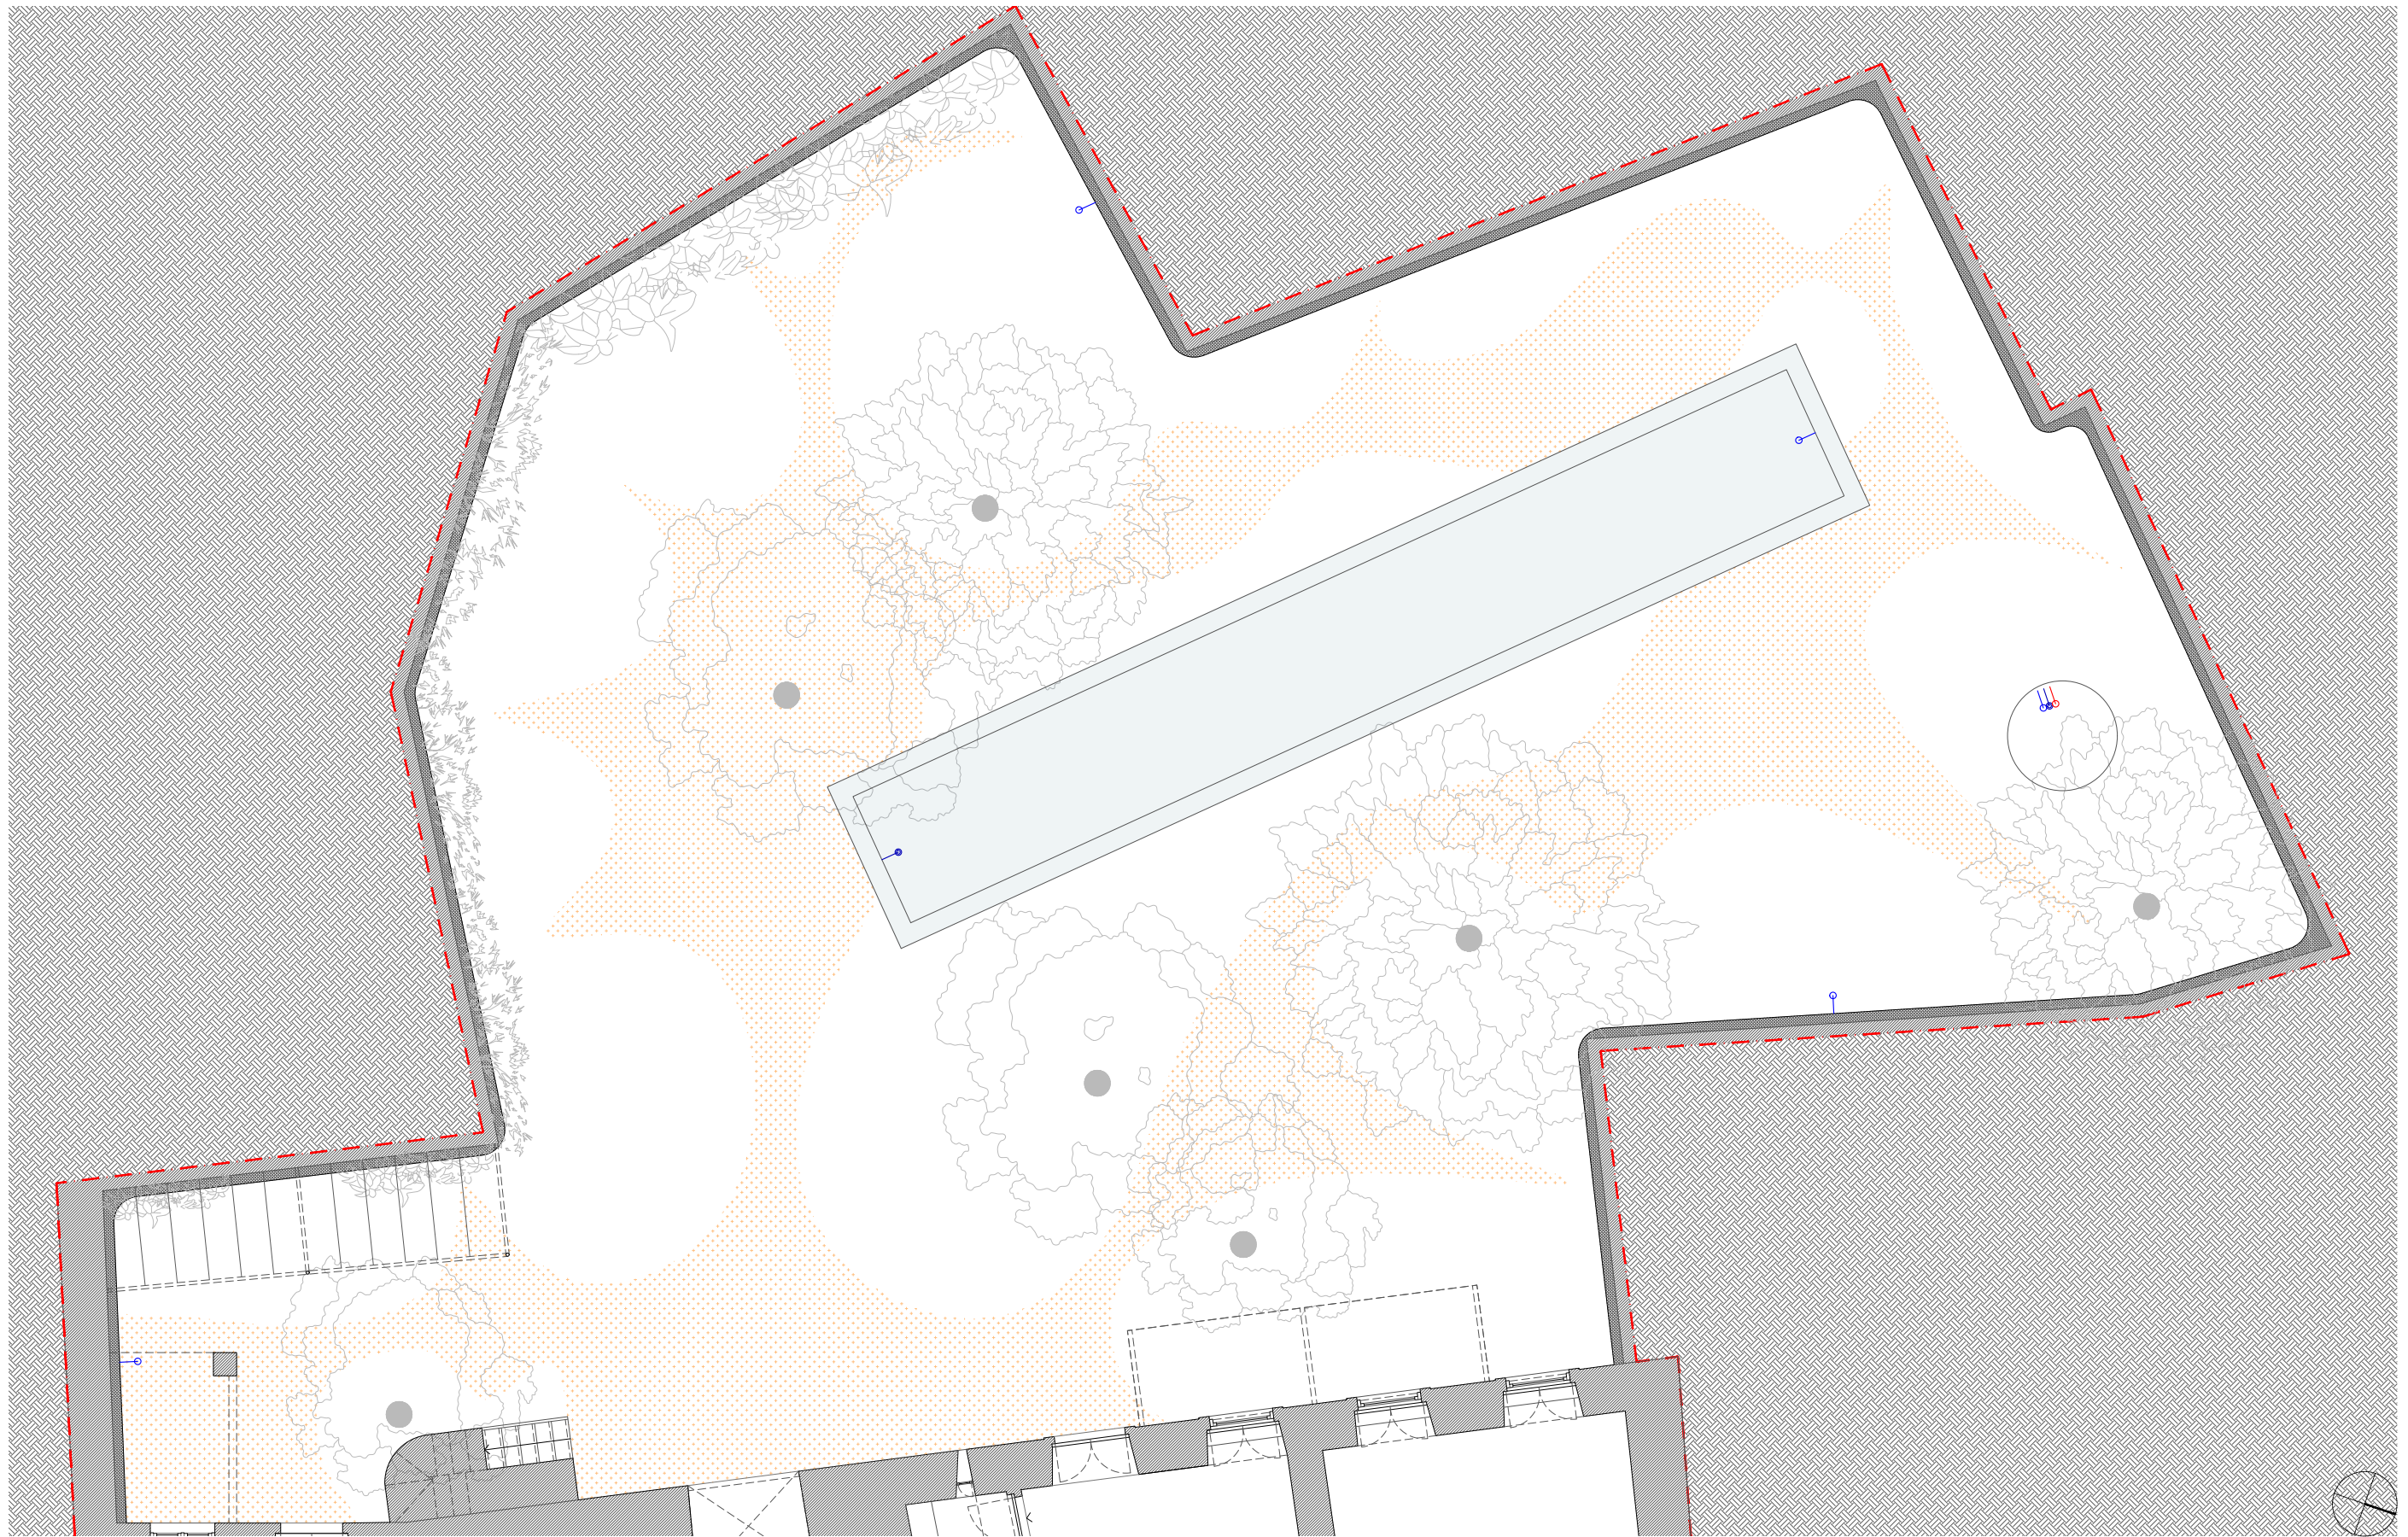

DESENHO Nº	AE.04
FASE	OBRA
DESENHO	PROPOSTA
PLANTA JARDIM - ÁGUAS E ESGOTOS	
ESCALA	1:100 / A3



DESENHO N.º

ELE.01

FASE

OBRA

DESENHO

PROPOSTA

PLANTA PISO 0 - ELECTRICIDADES

ESCALA


1:100 / A3



DESENHO Nº	ELE.02
FASE	OBRA
DESENHO	PROPOSTA
PLANTA PISO 2 - ELECTRICIDADES	
ESCALA	1:100 / A3



DESENHO Nº	ELE.03
FASE	OBRA
DESENHO	PROPOSTA
PLANTA PISO SOTÃO - ELECTRICIDADES	
ESCALA	1:100 / A3

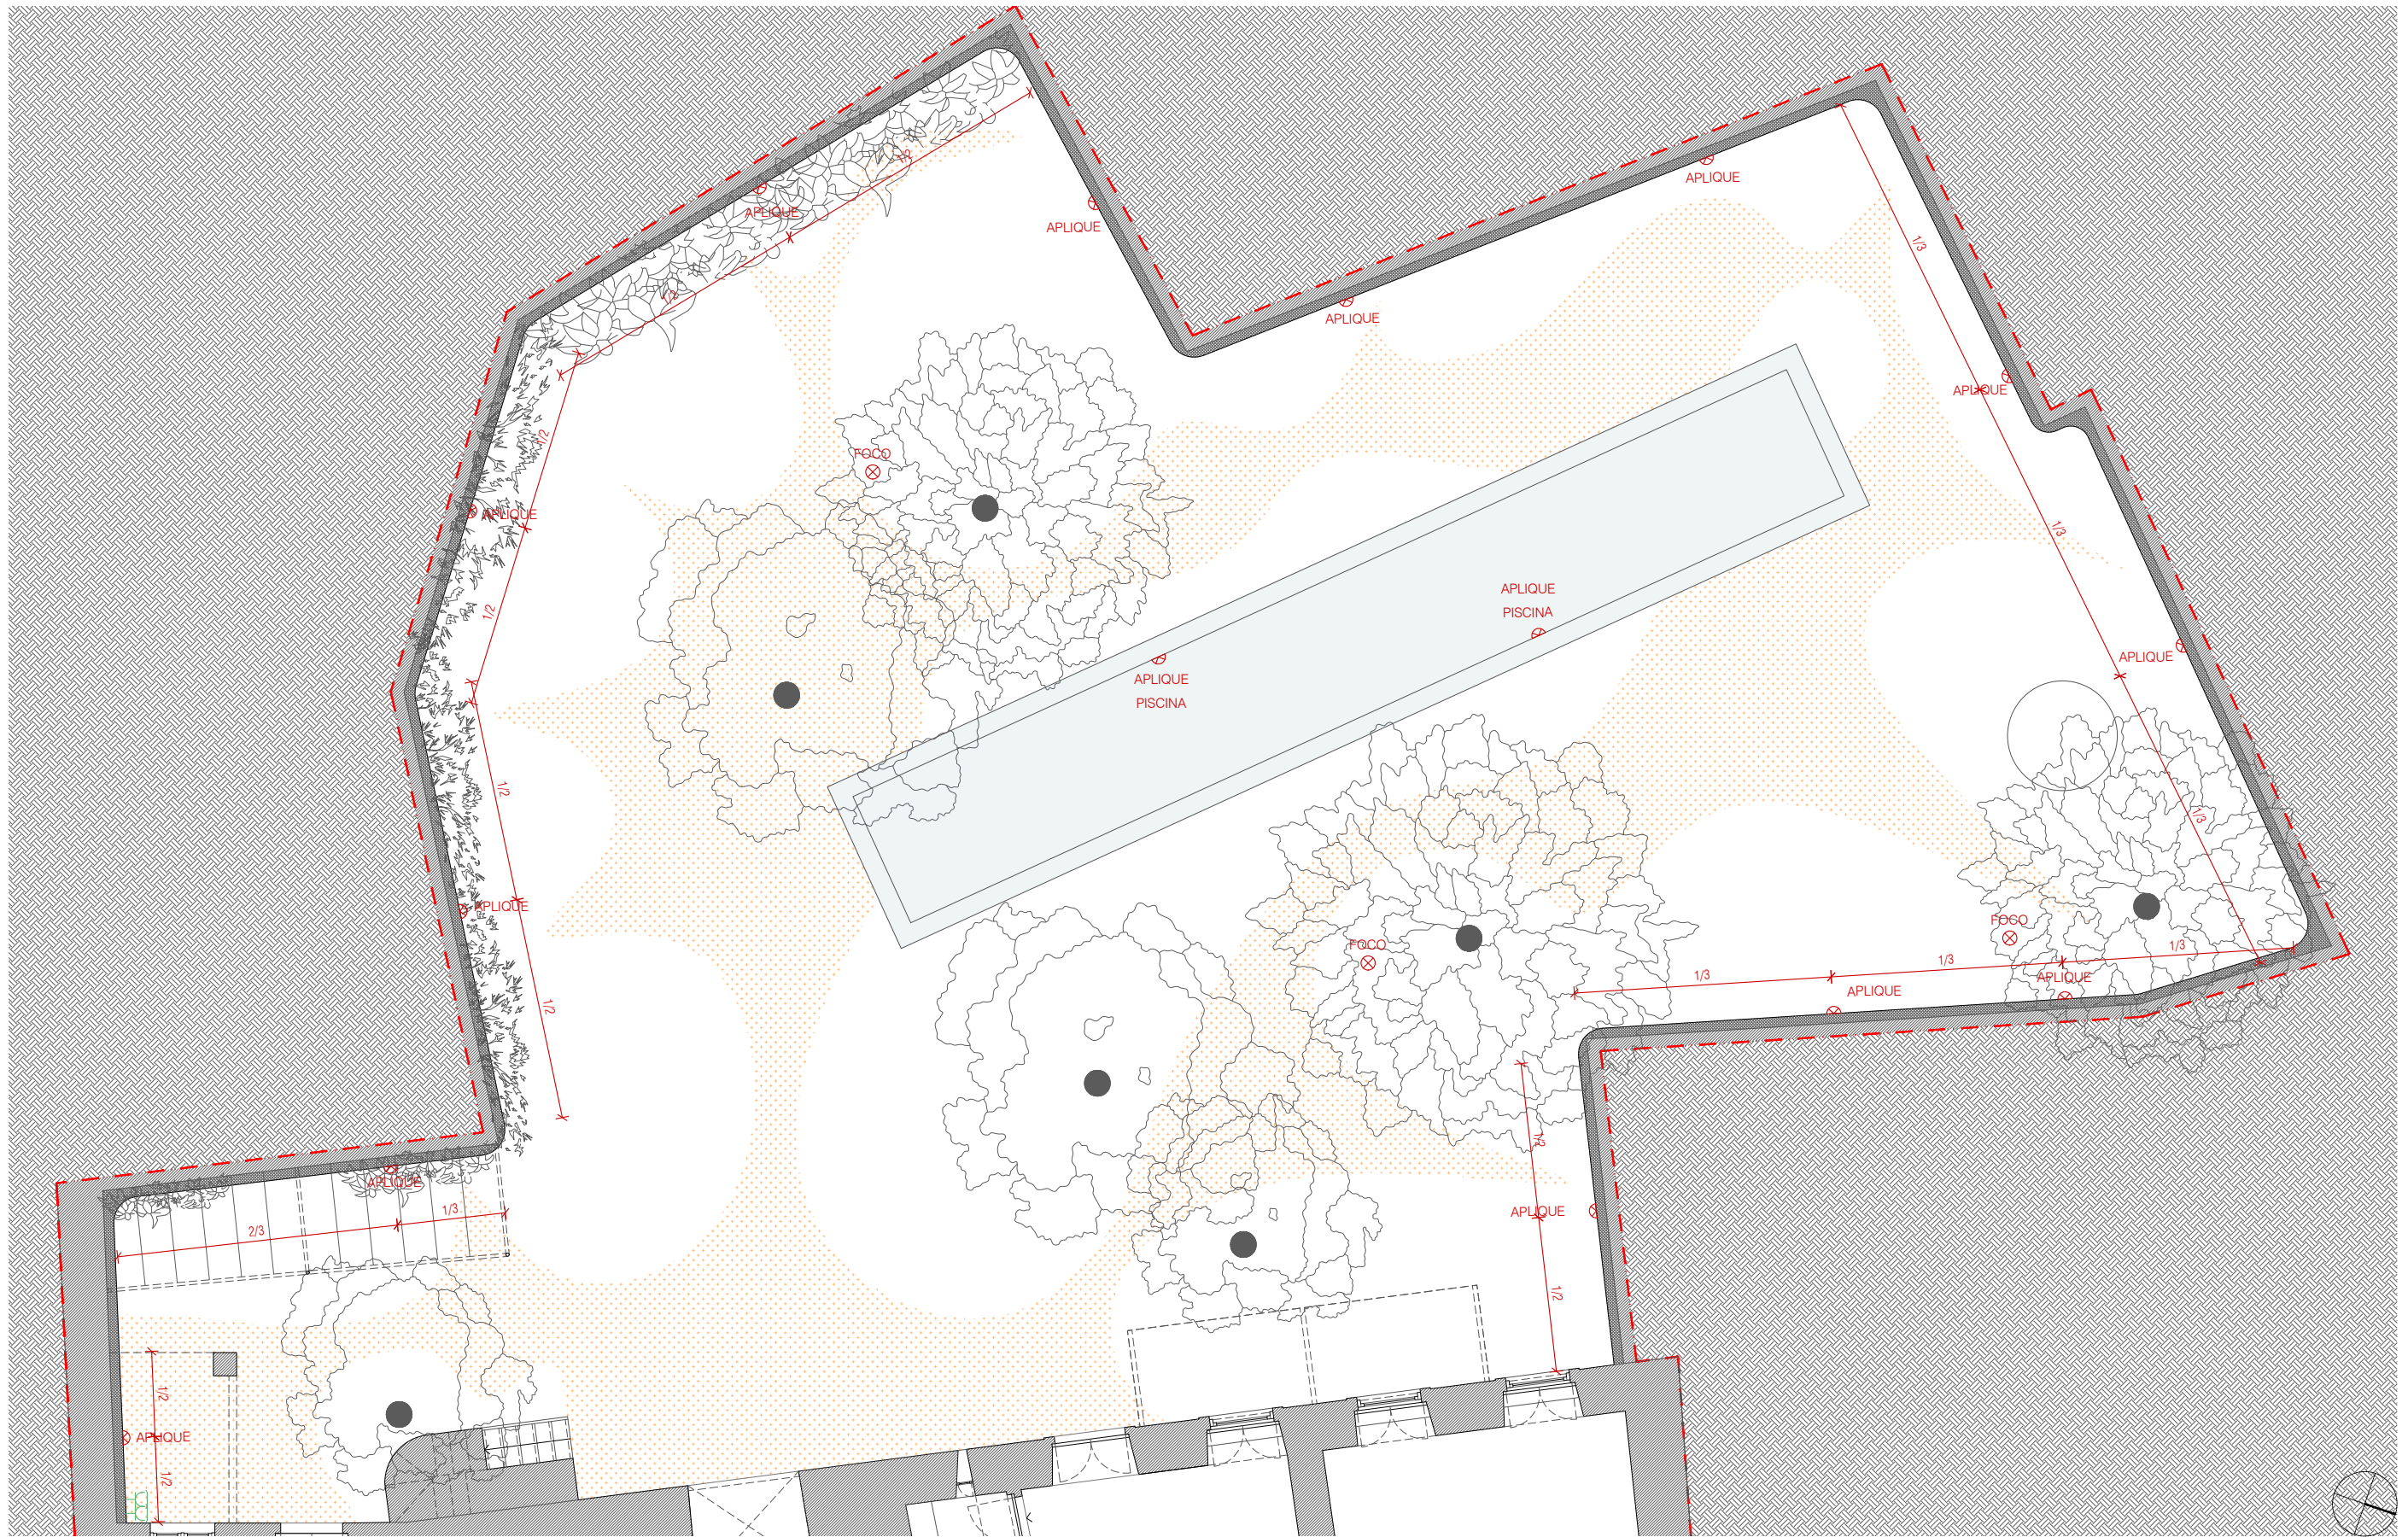

DESENHO Nº	ELE.04
FASE	OBRA
DESENHO	PROPOSTA
	PLANTA JARDIM - ELECTRICIDADES
ESCALA	1:100 / A3