


Fração D - T4

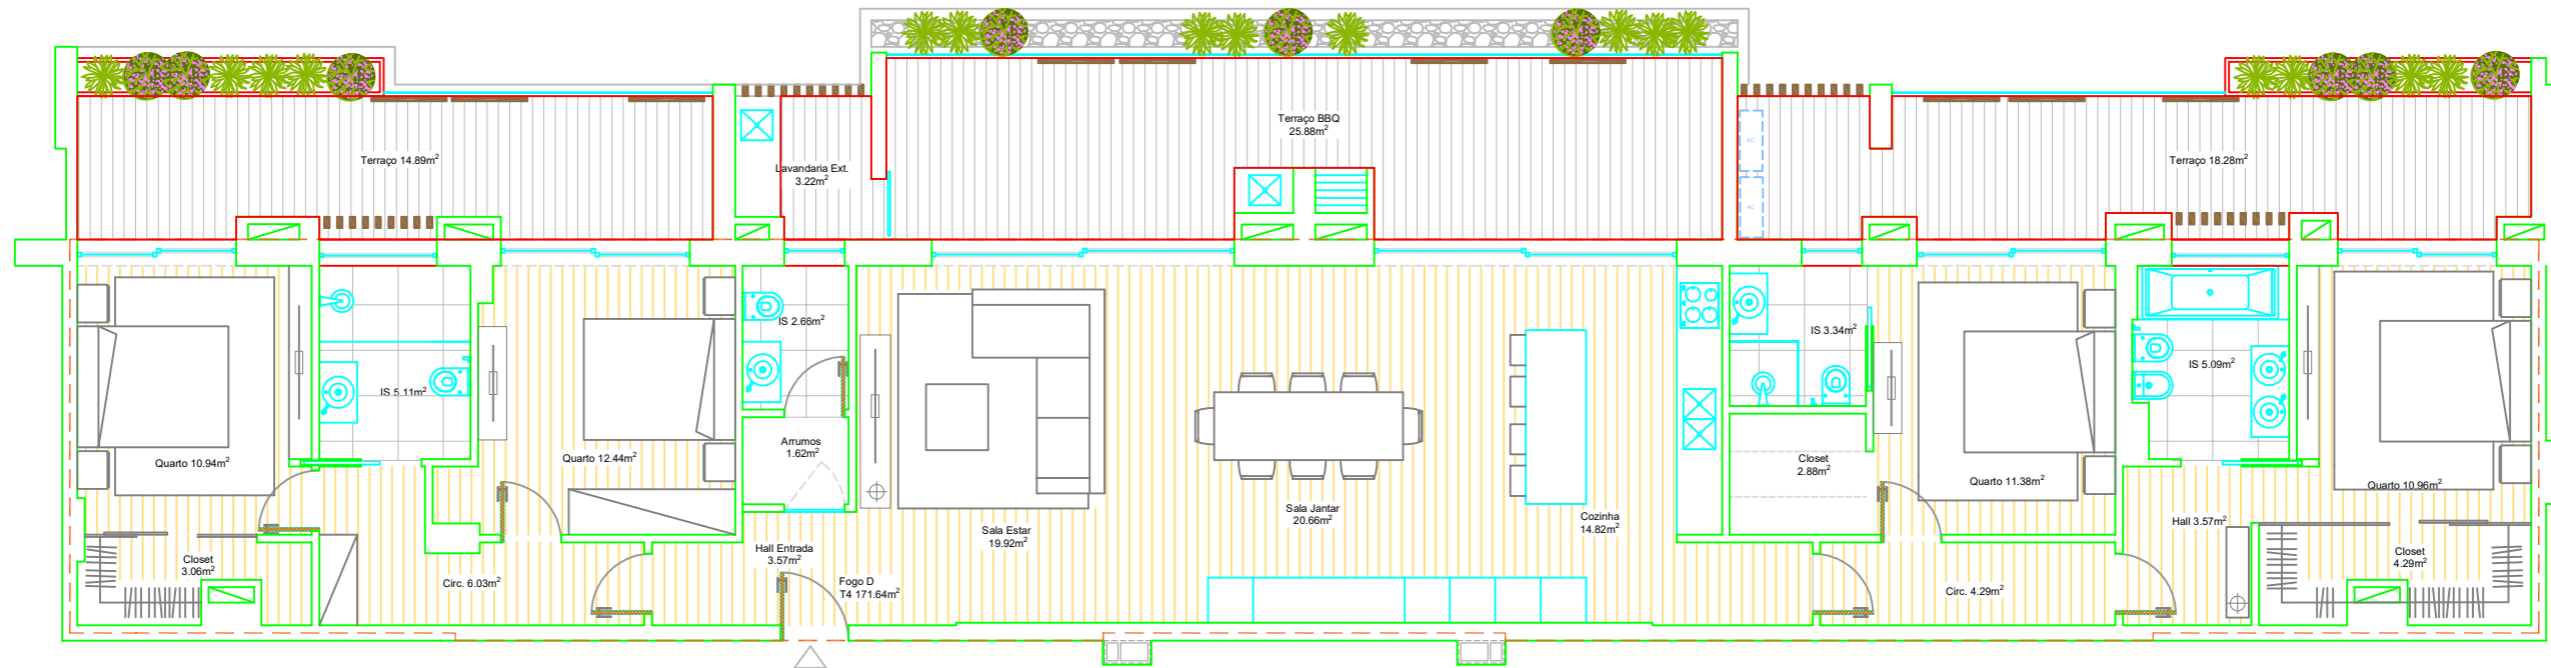

EDIFÍCIO DE HABITAÇÃO PLURIFAMILIAR COM PISCINA		Propriedade horizontal
Requerente: Cornija-Engenharia e Construção, Lda.	Novembro 2022	O r e s p o n s á v e l
Local: Horta das Figuras - Lote 34 Panasqueira - Faro	1/200	Eng.º João Afonso
PLANTA DO PISO 1 - FRAÇÃO D		