




edifício guimaflats  
azurém

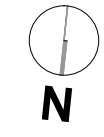

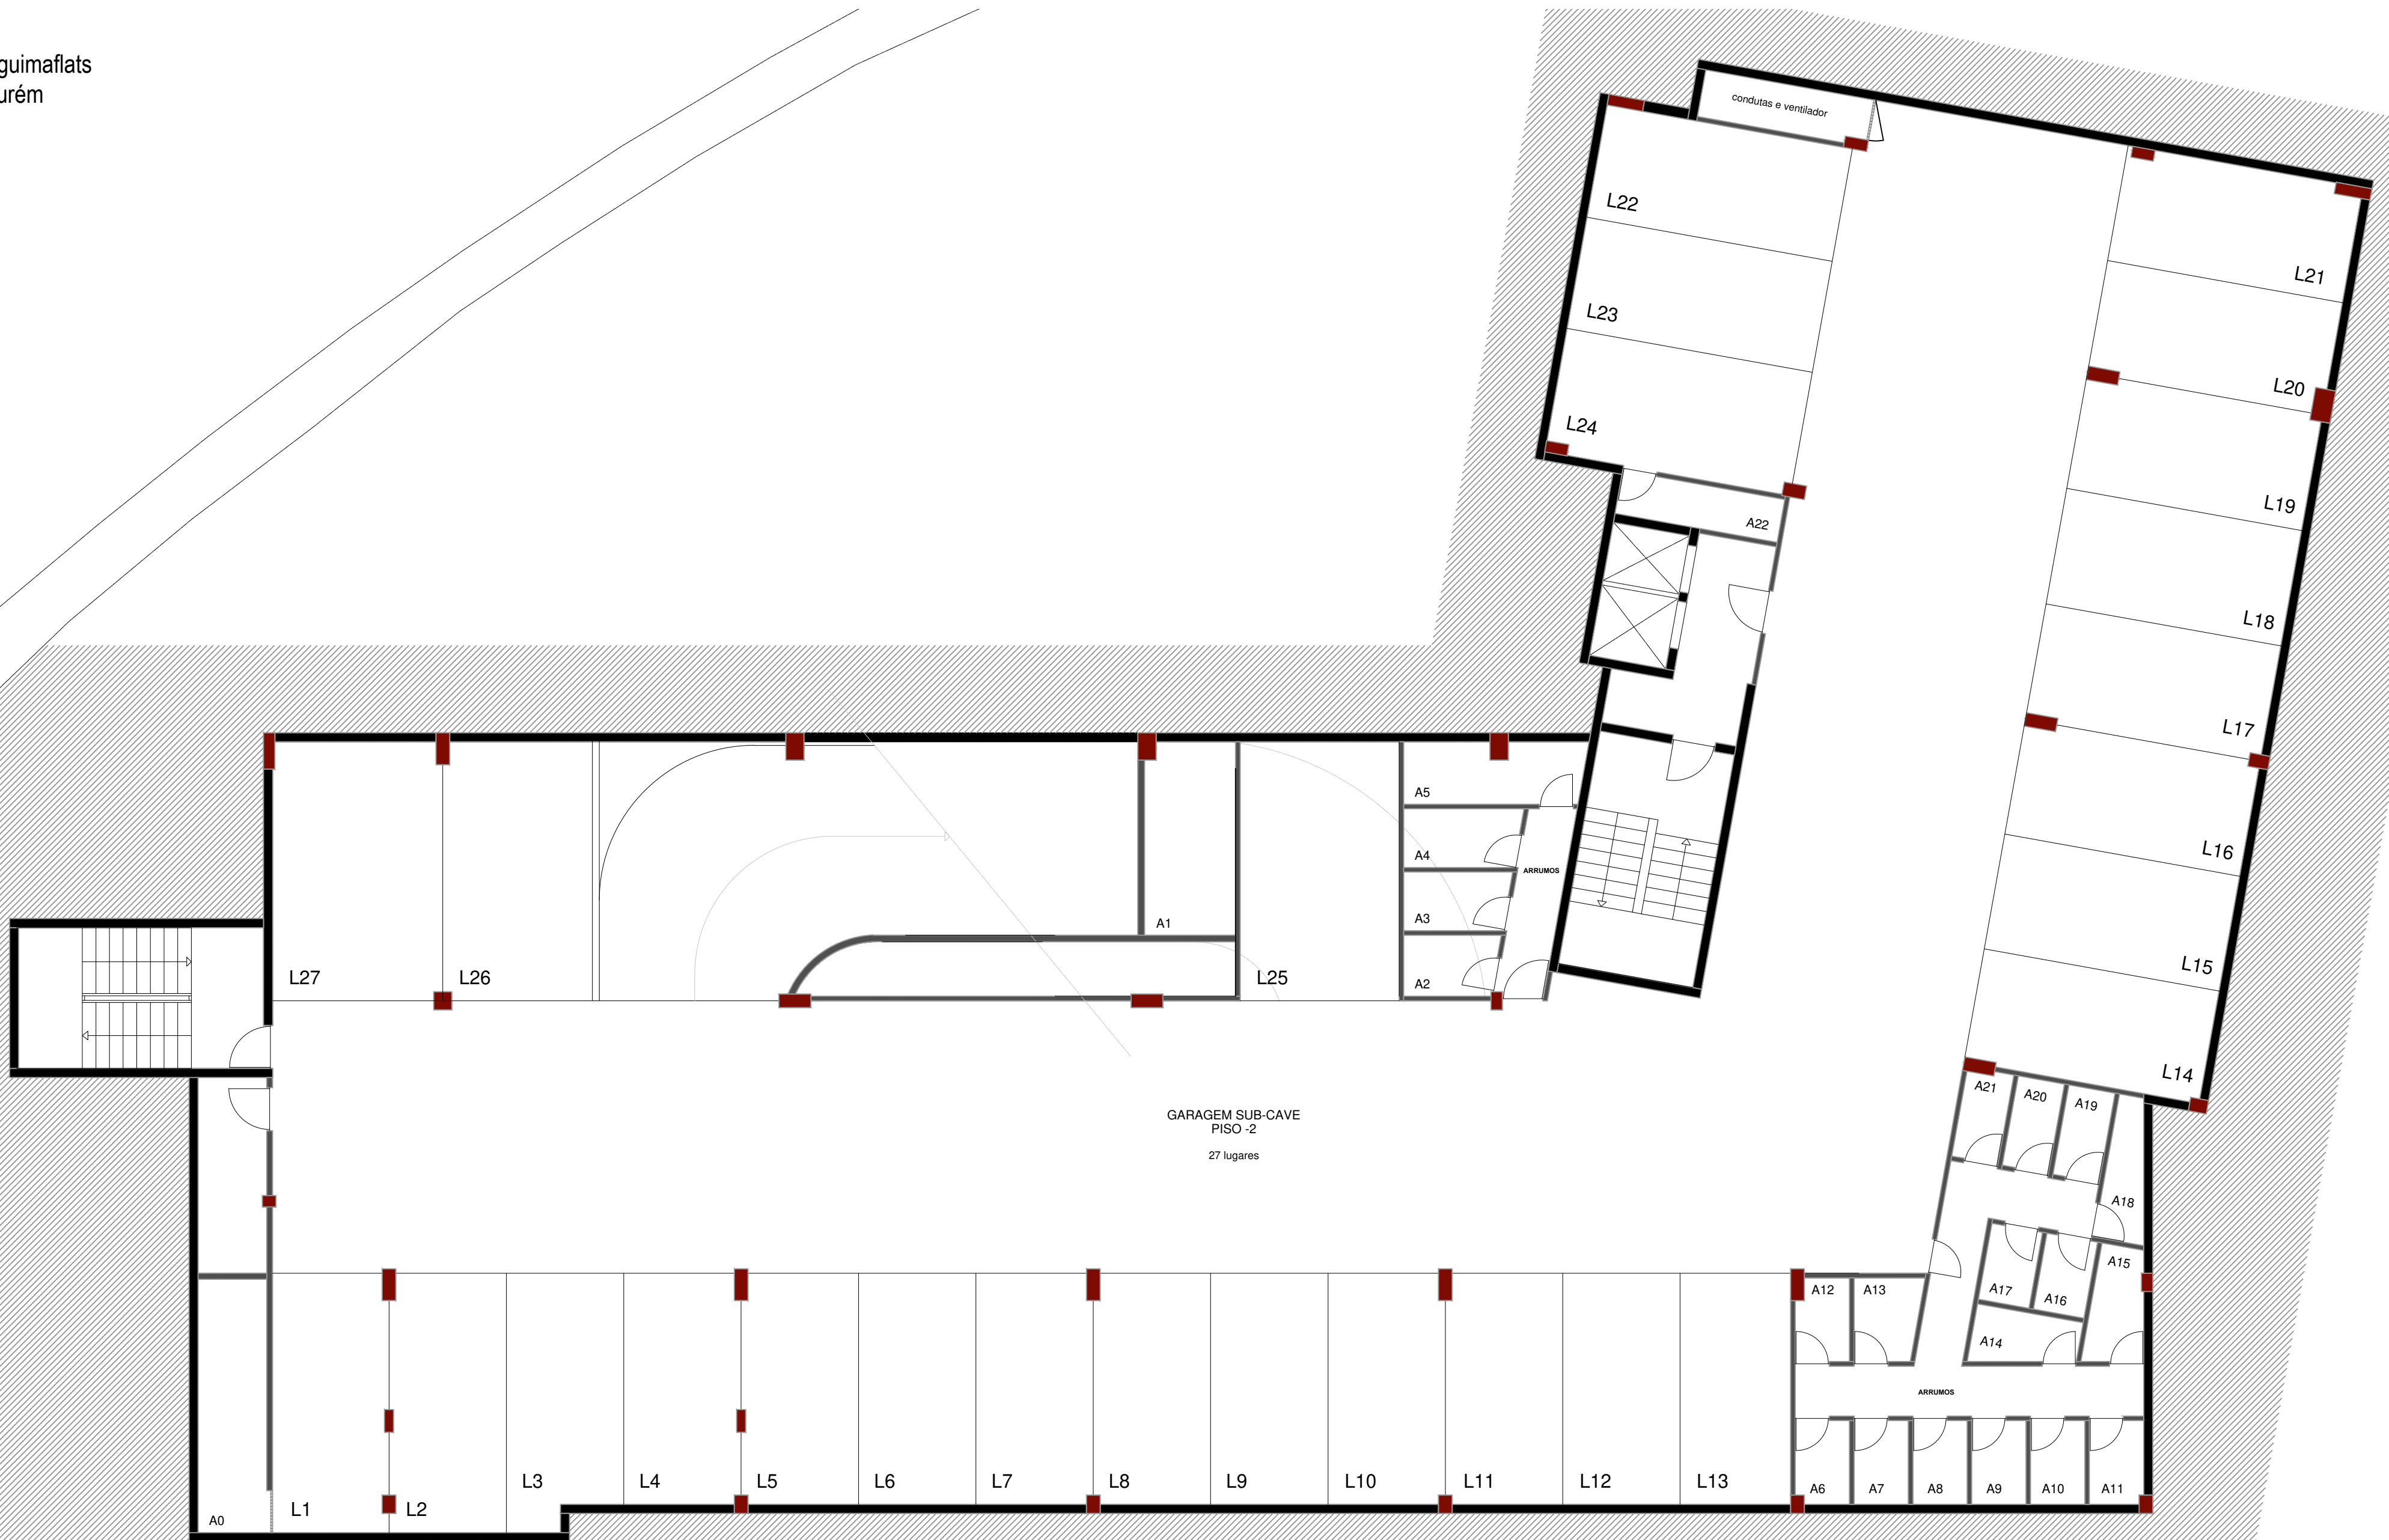

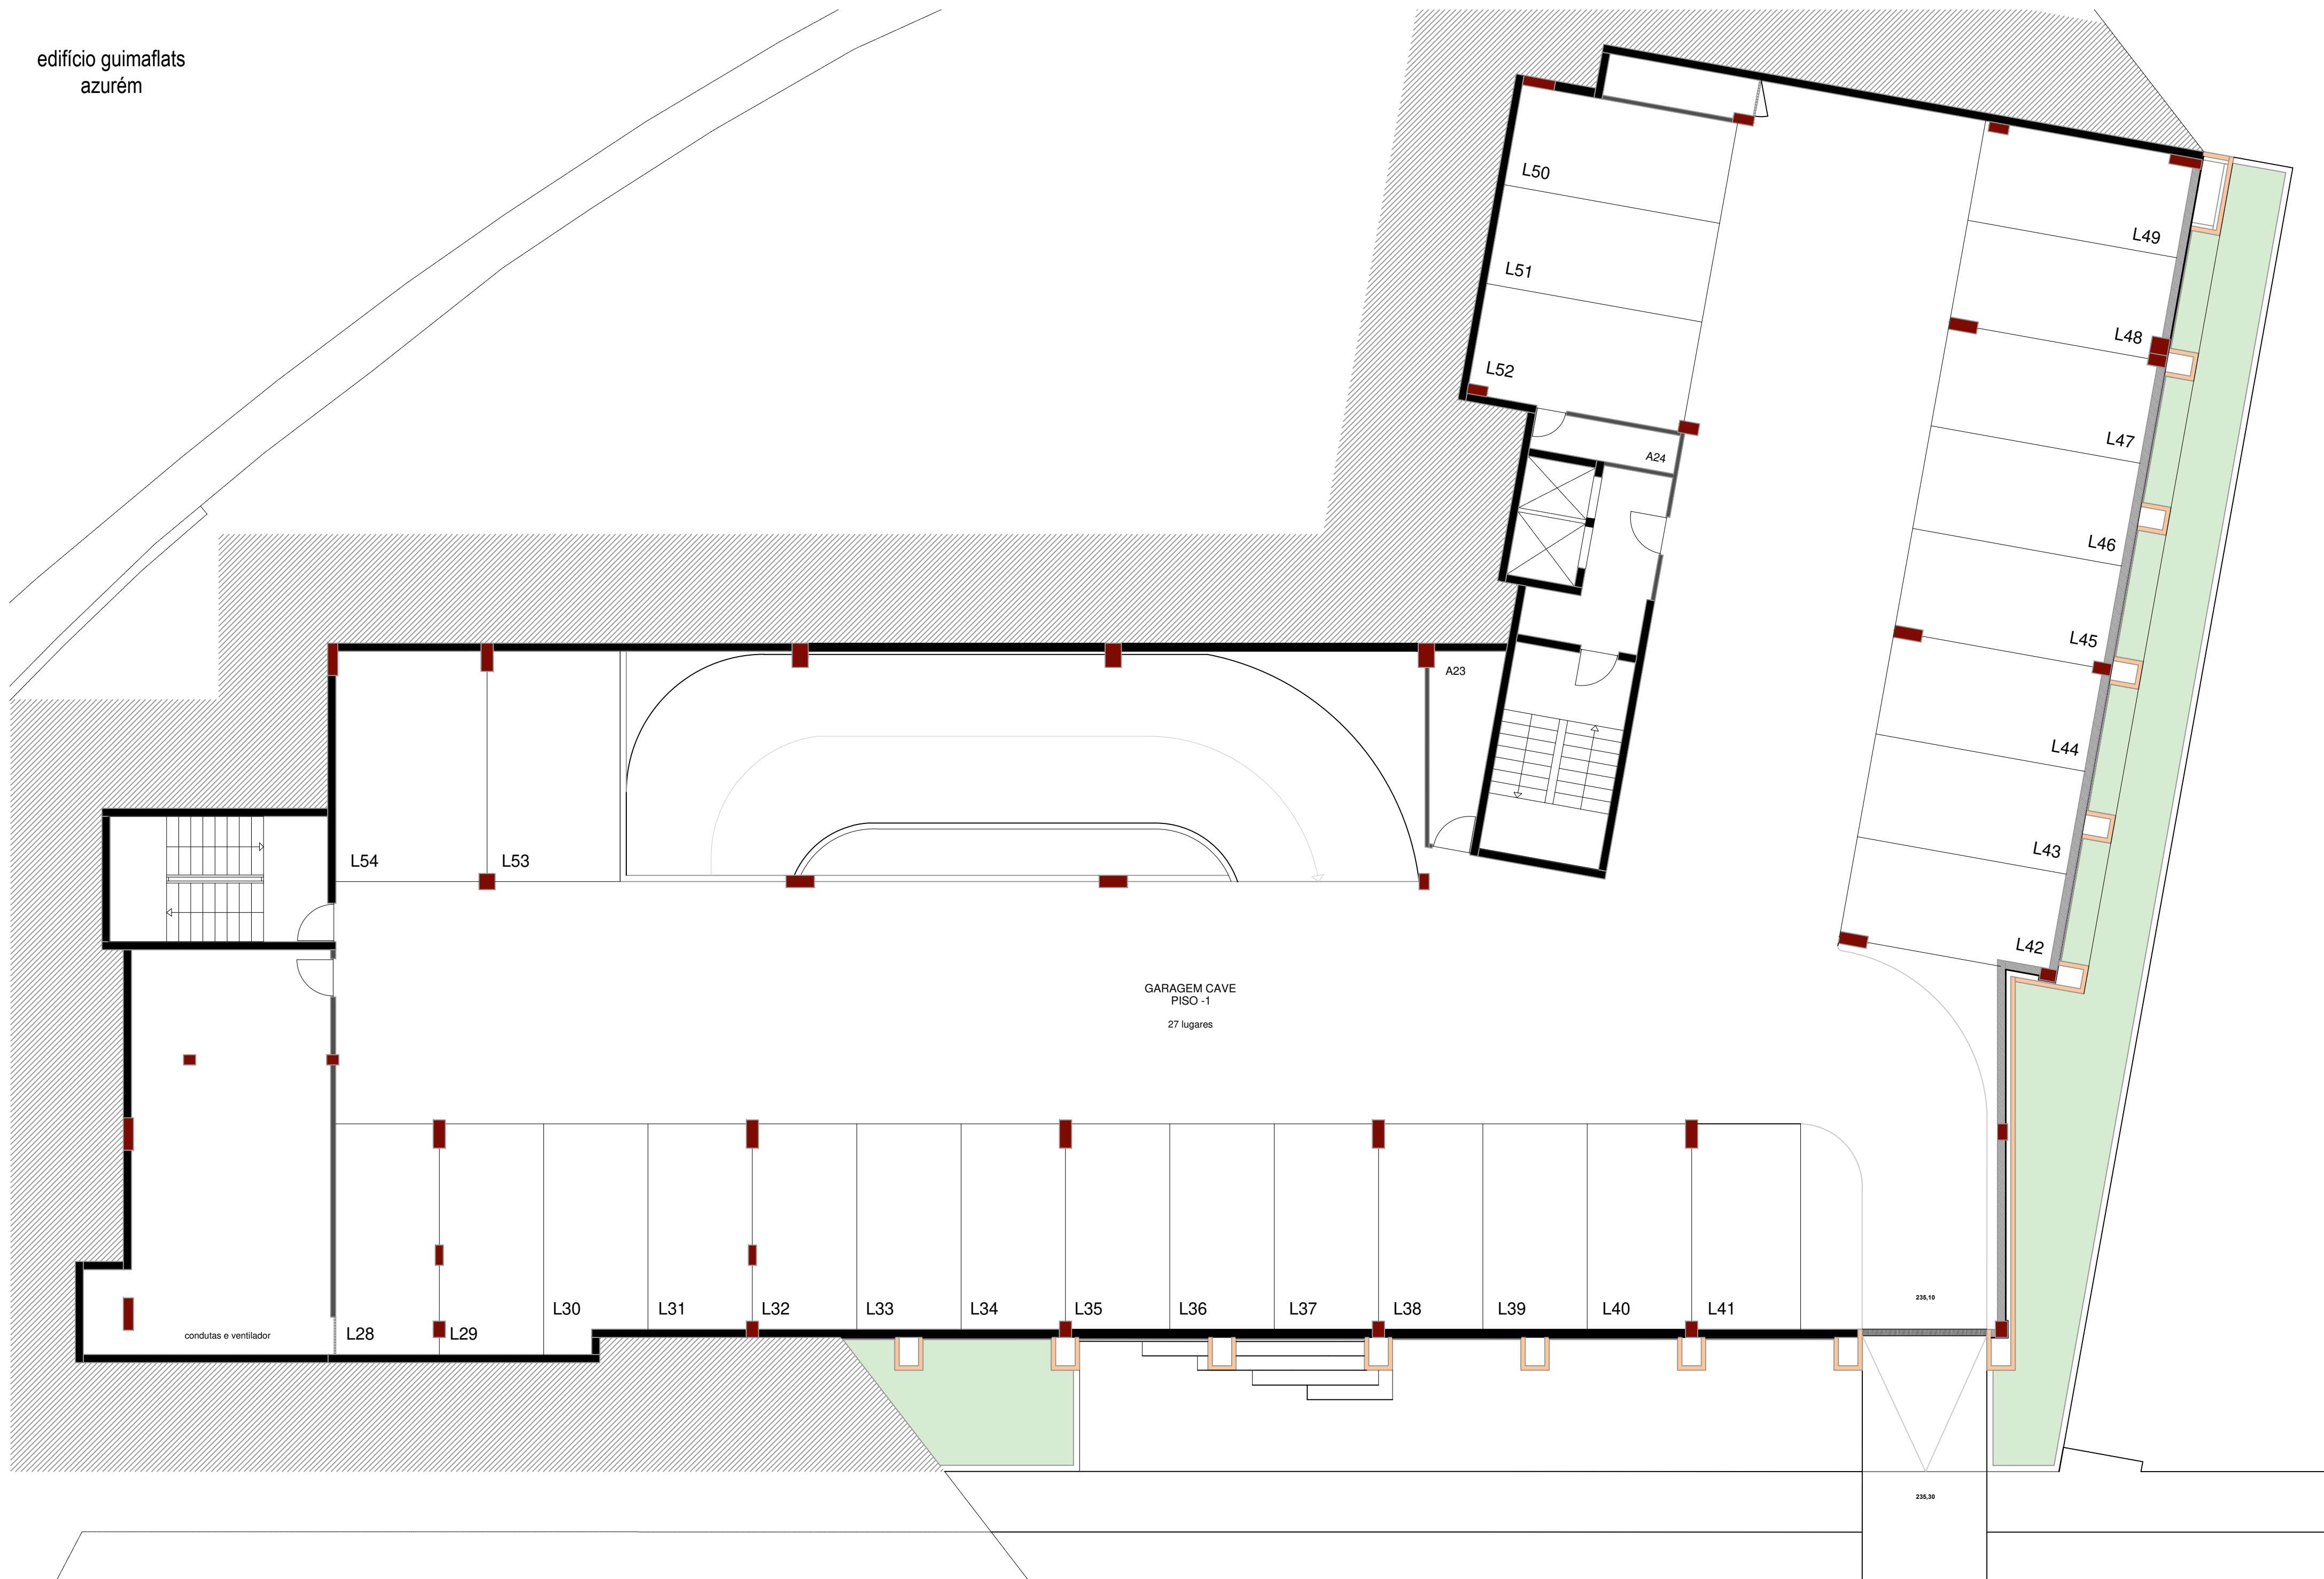

GARAGEM CAVE  
PISO -1  
27 lugares

condutas e ventilador



Rua de S. Torcato



Rua de S. Torcato



Piso 1  
241.49



Rua de S. Torcato



Rua de S. Torcato





Rua de S. Torcato



Piso 4  
256,49



edifício guimaflats  
azurém

Rua de S. Torcato






ALÇADO NORTE



edifício guimafats  
azurém

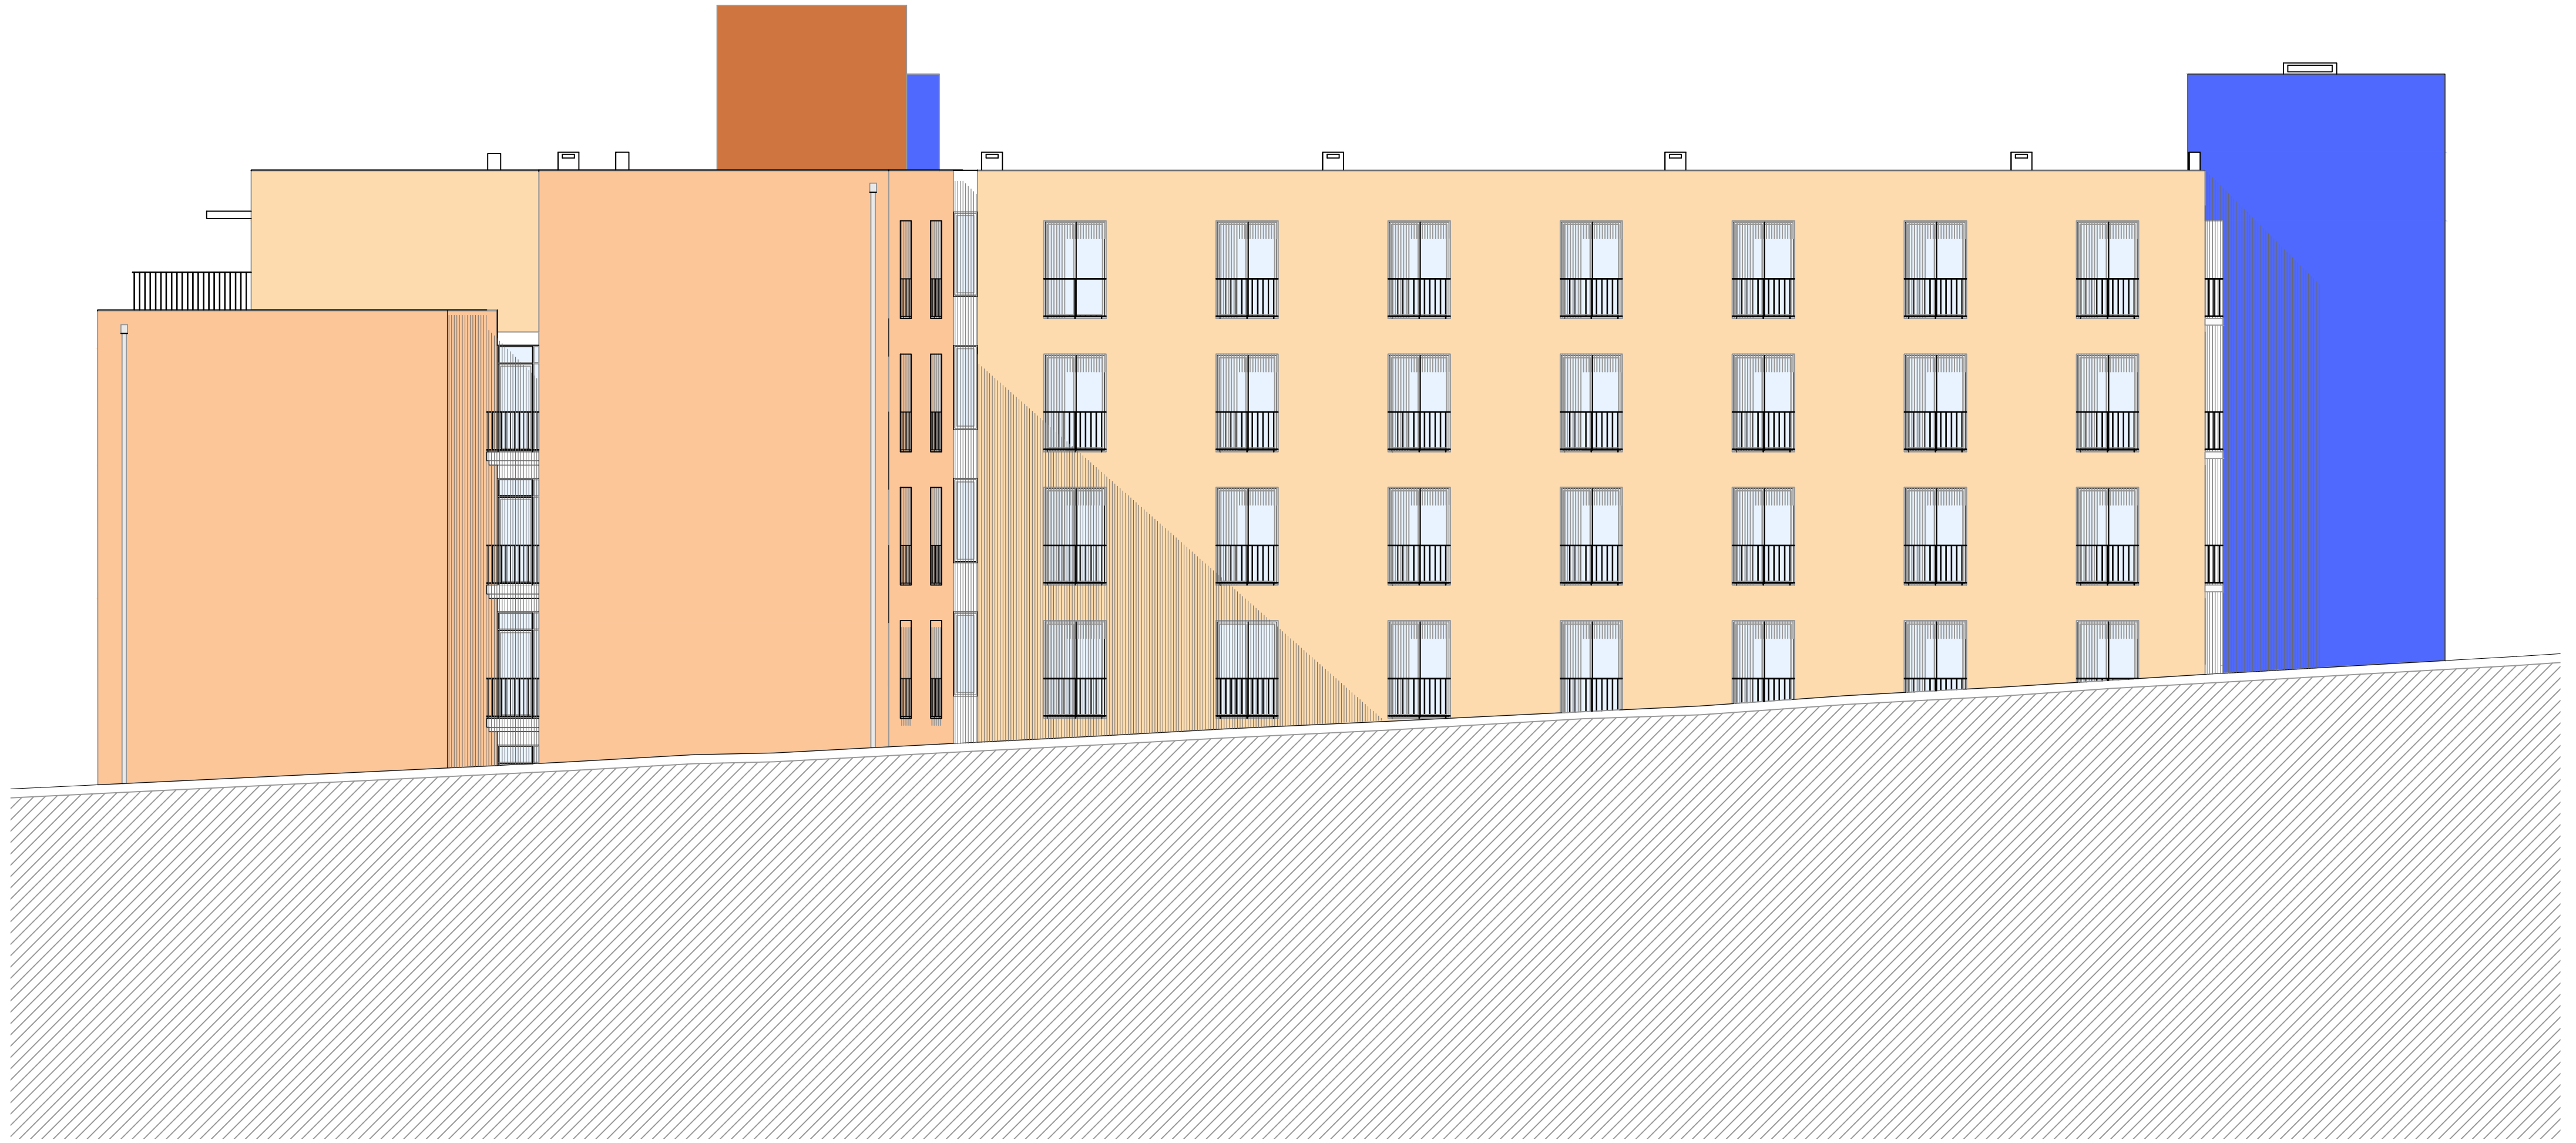


edifício guimafats  
azurém





edifício guimaflats  
azurém

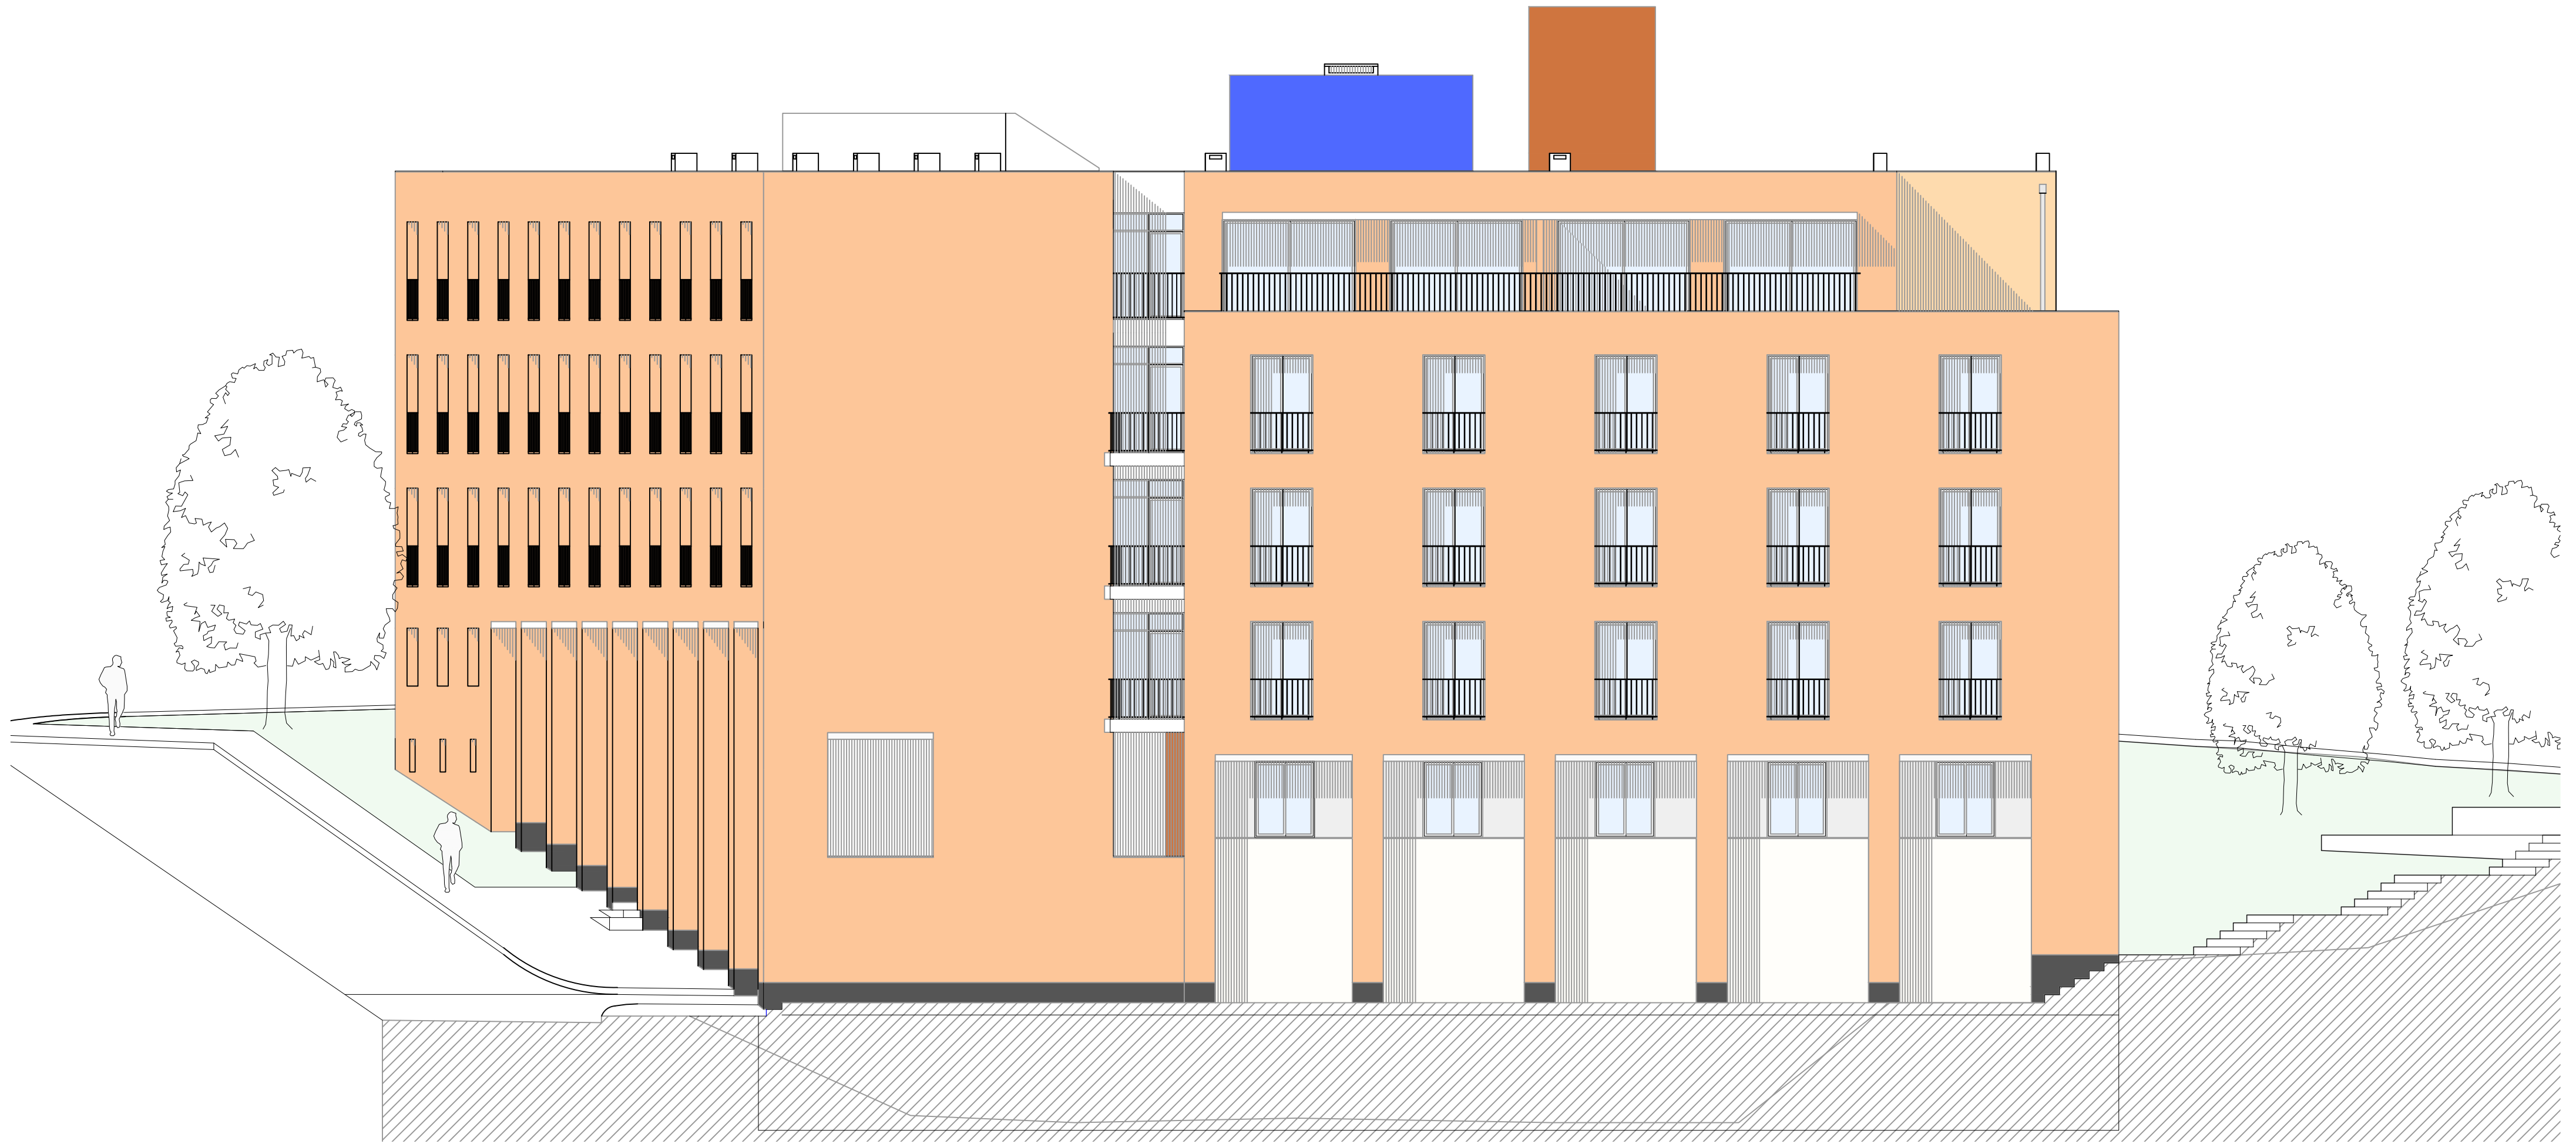

OBRA : edifício guimaflats - azurém - guimarães

DESIGNAÇÃO : alçado poente

ESCALA : 1/100



CONSTRUÇÕES